


Карта градостроительного зонирования
Карта зон с особыми условиями использования территории
д.Новогеоргиевка
М 1:5 000

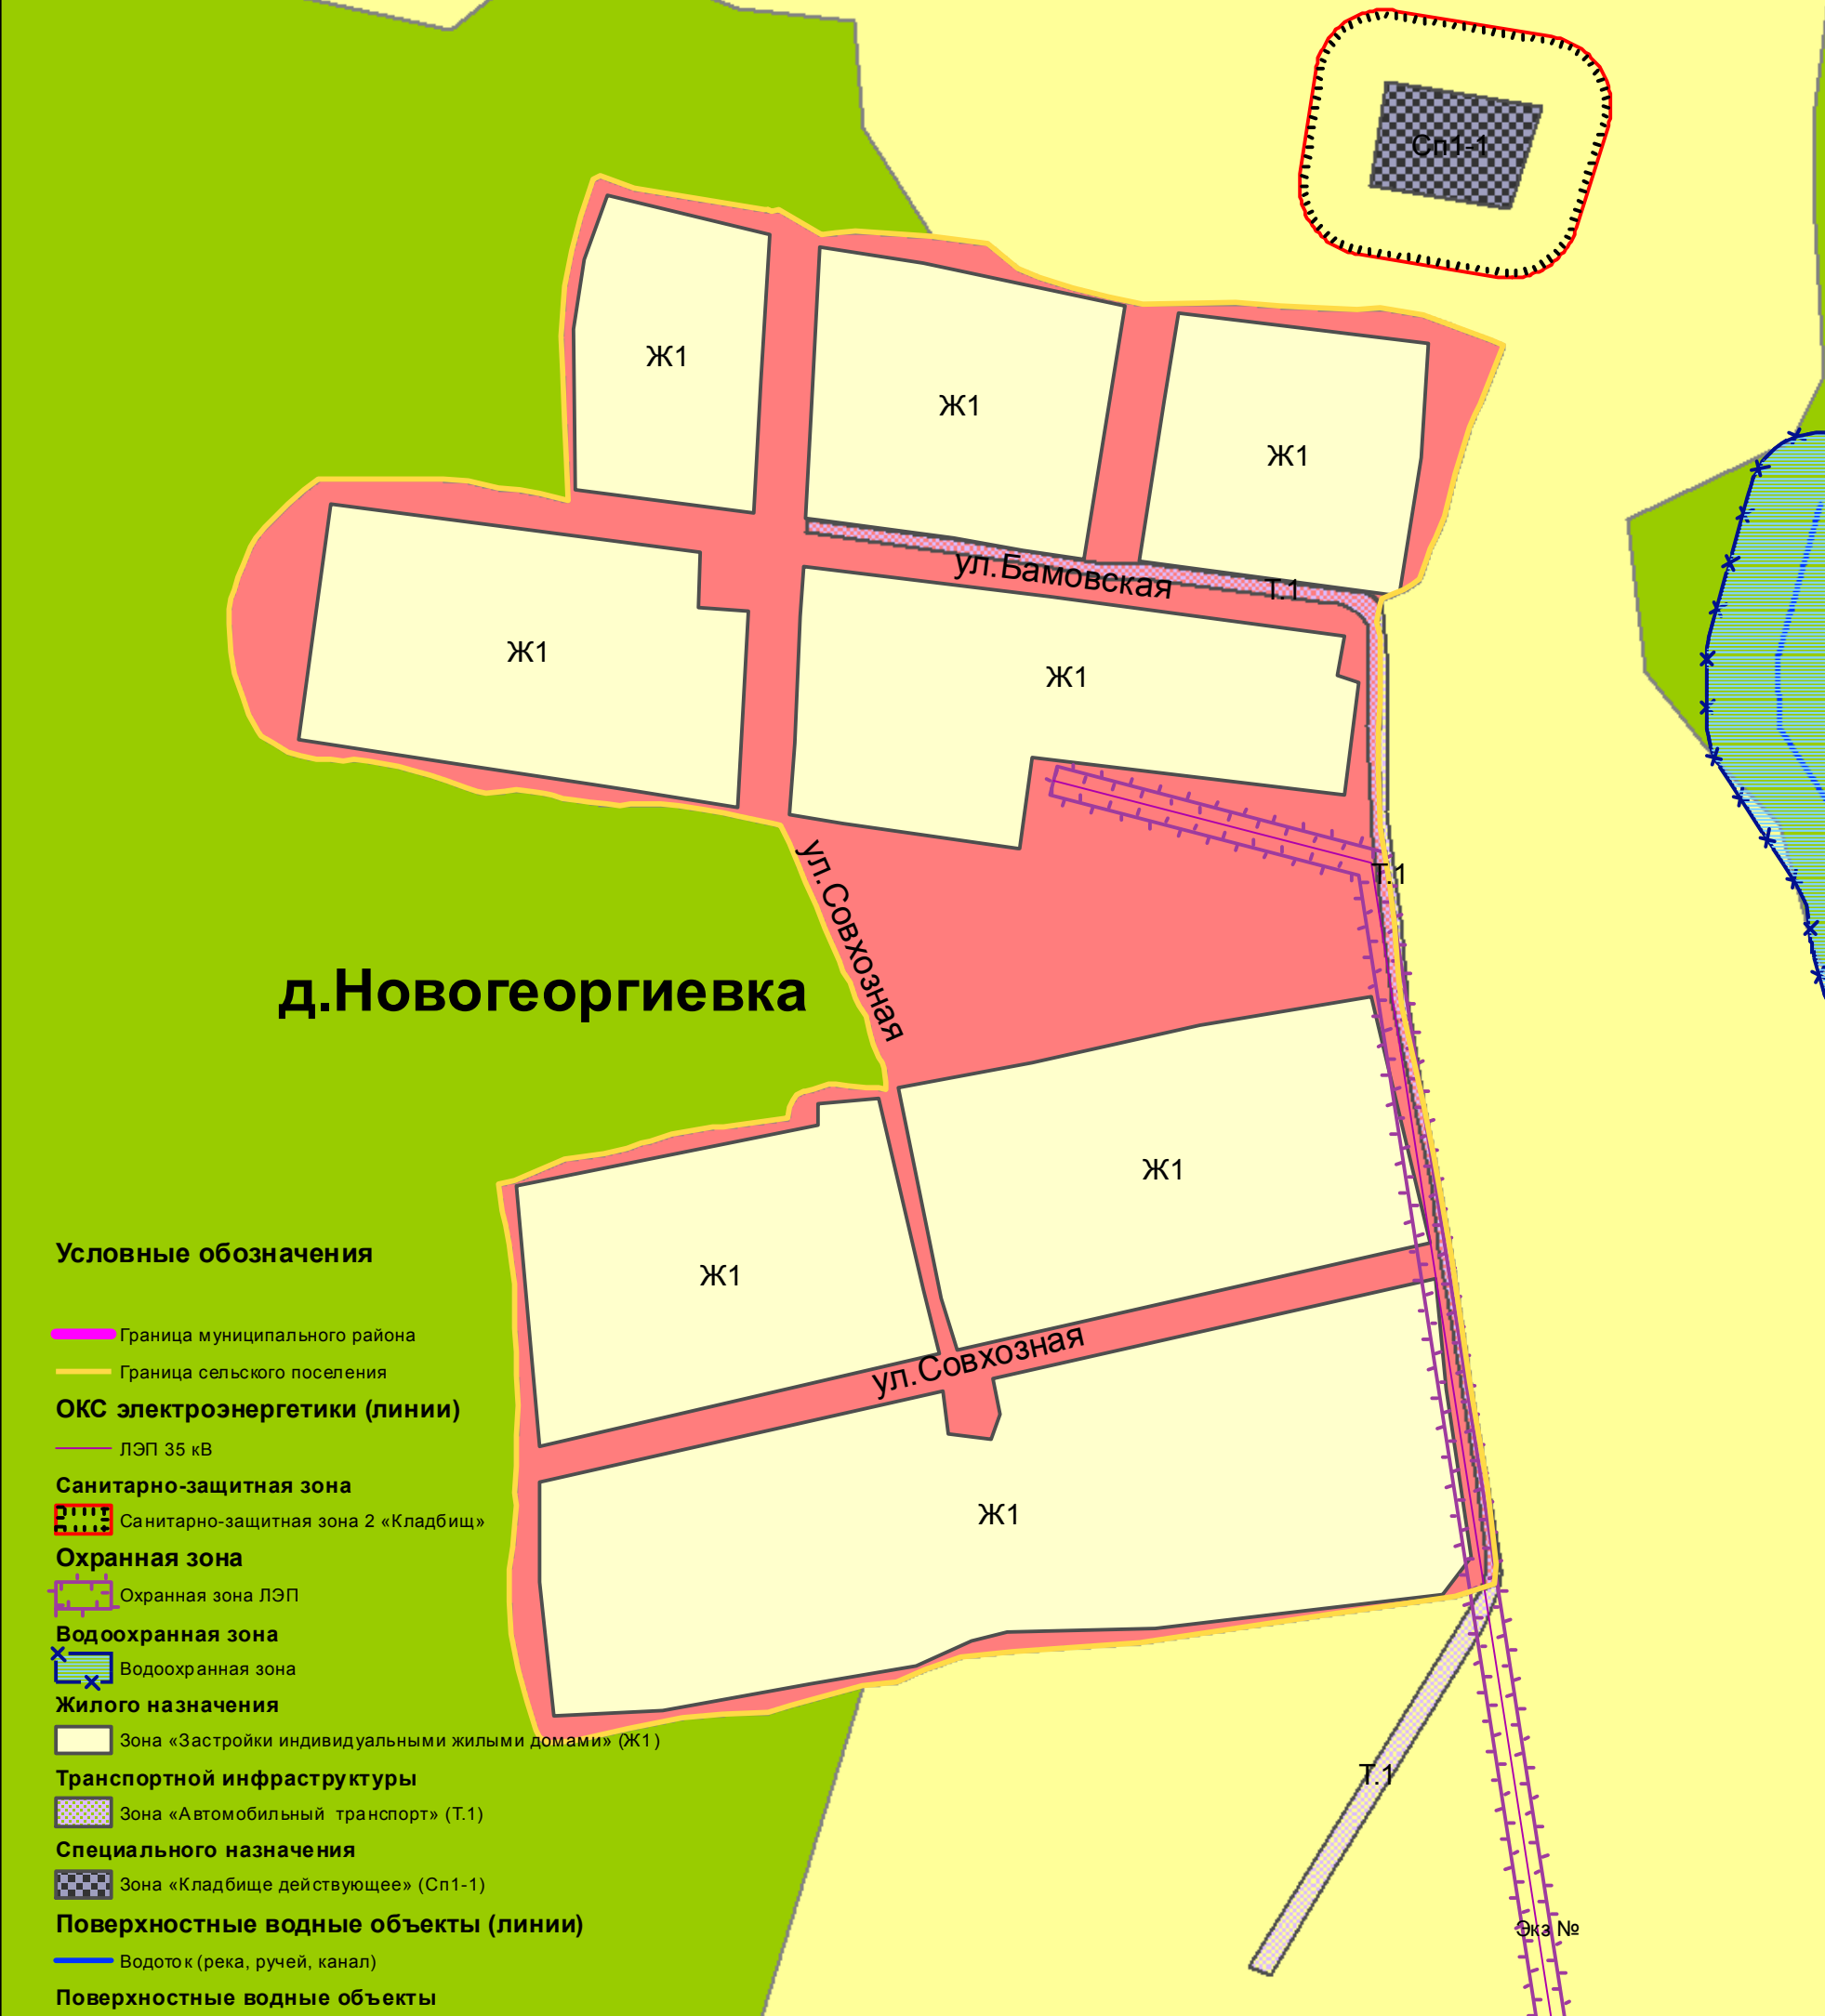

Условные обозначения

Граница муниципального района

Граница сельского поселения

ОКС электроэнергетики (линии)

ЛЭП 35 кВ

Санитарно-защитная зона

Санитарно-защитная зона 2 «Кладбище»

Охранная зона

Охранная зона ЛЭП

Водоохранная зона

Водоохранная зона

Жилого назначения

Зона «Застройки индивидуальными жилыми домами» (Ж1)

Транспортной инфраструктуры

Зона «Автомобильный транспорт» (Т.1)

Специального назначения

Зона «Кладбище действующее» (СП1-1)

Поверхностные водные объекты (линии)

Водоток (река, ручей, канал)

Поверхностные водные объекты

Водоем (озеро, пруд, водохранилище)

Водоток (река, ручей, канал)

Земли по категориям

Земли лесного фонда

Земля населенного пункта

Земля сельскохозяйственного назначения

Шифр 1240-16.04

Красноярский край, Манский район

Изм.	Кол.уч.	Лист	№ док.	Подпись	Дата
Нач.ОТДиТР	Неня В. Н.				
Рук. проекта	Рыбинская Е.В.				

Актуализация правил
землепользования и застройки
Кияйского сельсовета

Карта градостроительного зонирования
Карта зон с особыми условиями
использования территории д.Новогеоргиевка
М 1:5 000

Стадия	Лист	Листов
ПЗЗ	3	8

АО Гражданпроект