


Карта градостроительного зонирования
Карта зон с особыми условиями использования территории
Голубевка
М 1:5 000

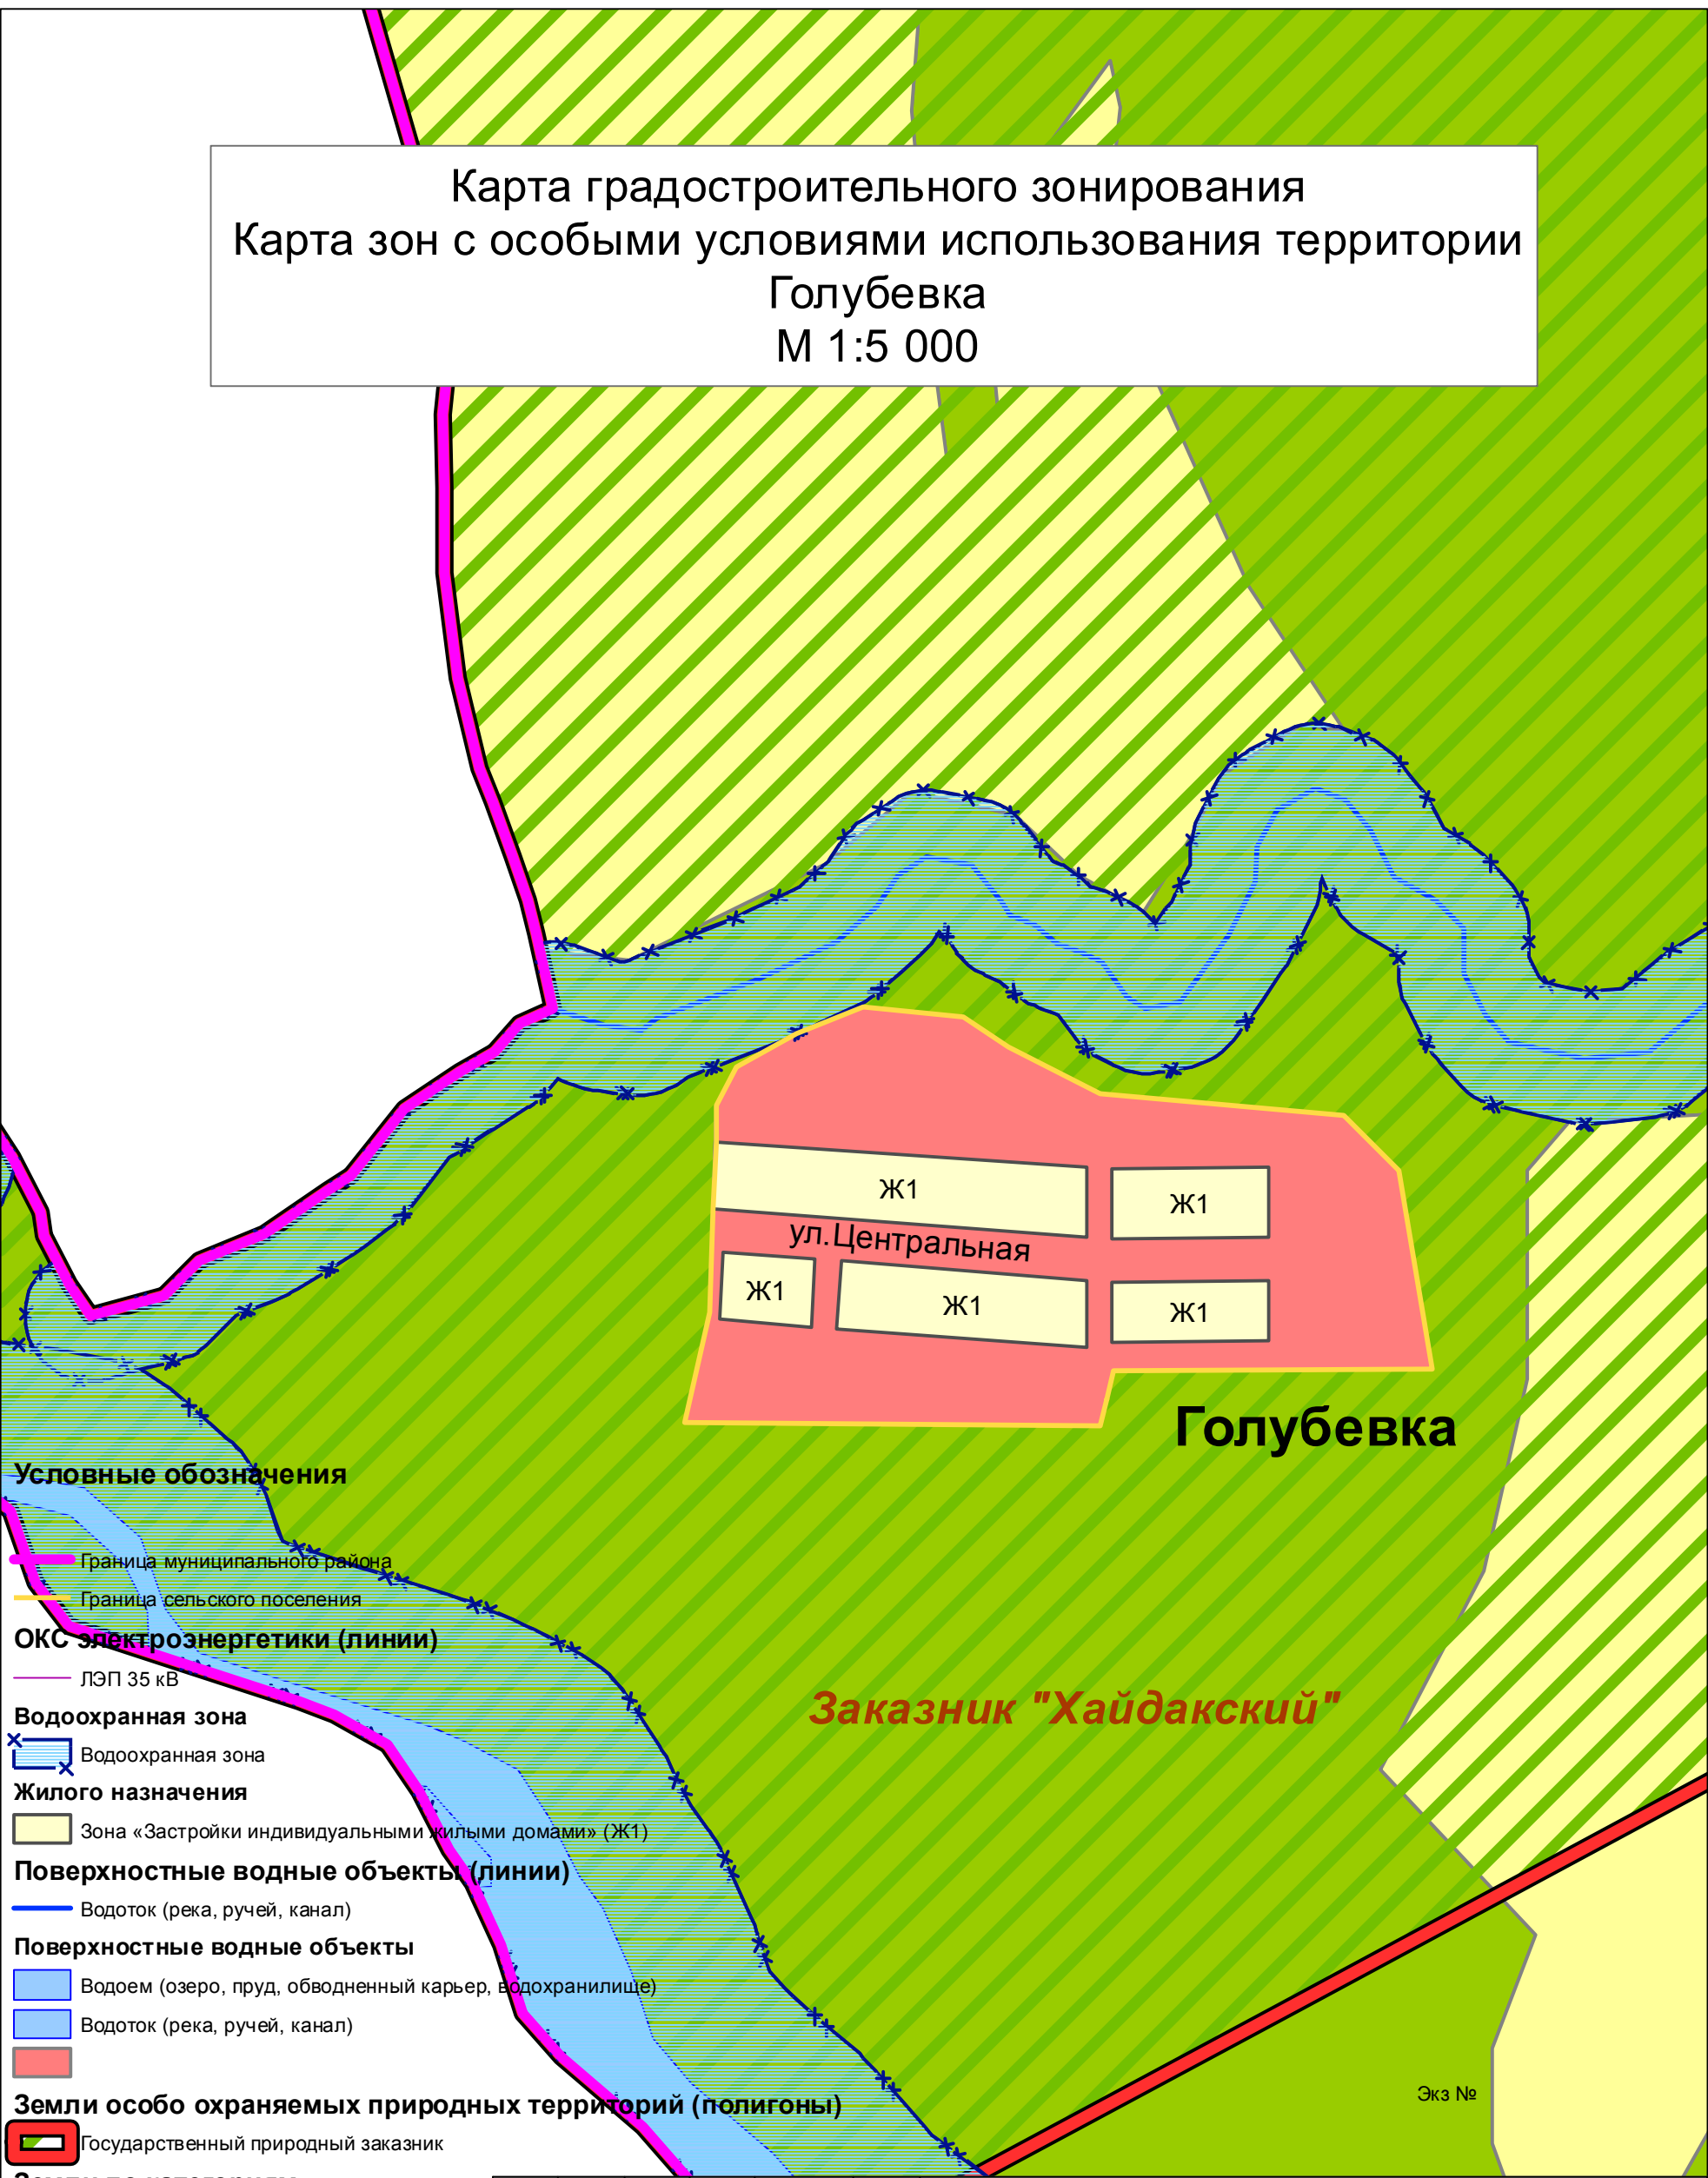

Условные обозначения

- Граница муниципального района
- Граница сельского поселения

ОКС электроэнергетики (линии)

- ЛЭП 35 кВ

Водоохранная зона

- Водоохранная зона

Жилого назначения

- Зона «Застройки индивидуальными жилыми домами» (Ж1)

Поверхностные водные объекты (линии)

- Водоток (река, ручей, канал)

Поверхностные водные объекты

- Водоем (озеро, пруд, обводненный карьер, водохранилище)
- Водоток (река, ручей, канал)

Земли особо охраняемых природных территорий (полигоны)

- Государственный природный заказник

Земли по категориям

- Земли лесного фонда
- Земля населенного пункта
- Земля сельскохозяйственного назначения

Изм.	Кол.уч.	Лист	№ док.	Подпись	Дата
Нач.ОТДиТР	Неня В. Н.				
Рук. проекта	Рыбинская Е.В.				

Шифр 1240-16.04					
Красноярский край, Манский район					
Актуализация правил землепользования и застройки Кияйского сельсовета			Стадия	Лист	Листов
			ПЗЗ	8	8
Карта градостроительного зонирования Карта зон с особыми условиями использования территории Голубевка М 1:5 000			АО Гражданпроект		