


Карта градостроительного зонирования
Карта зон с особыми условиями использования территории
д.Сугристое
М 1:5 000

д.Сугристое

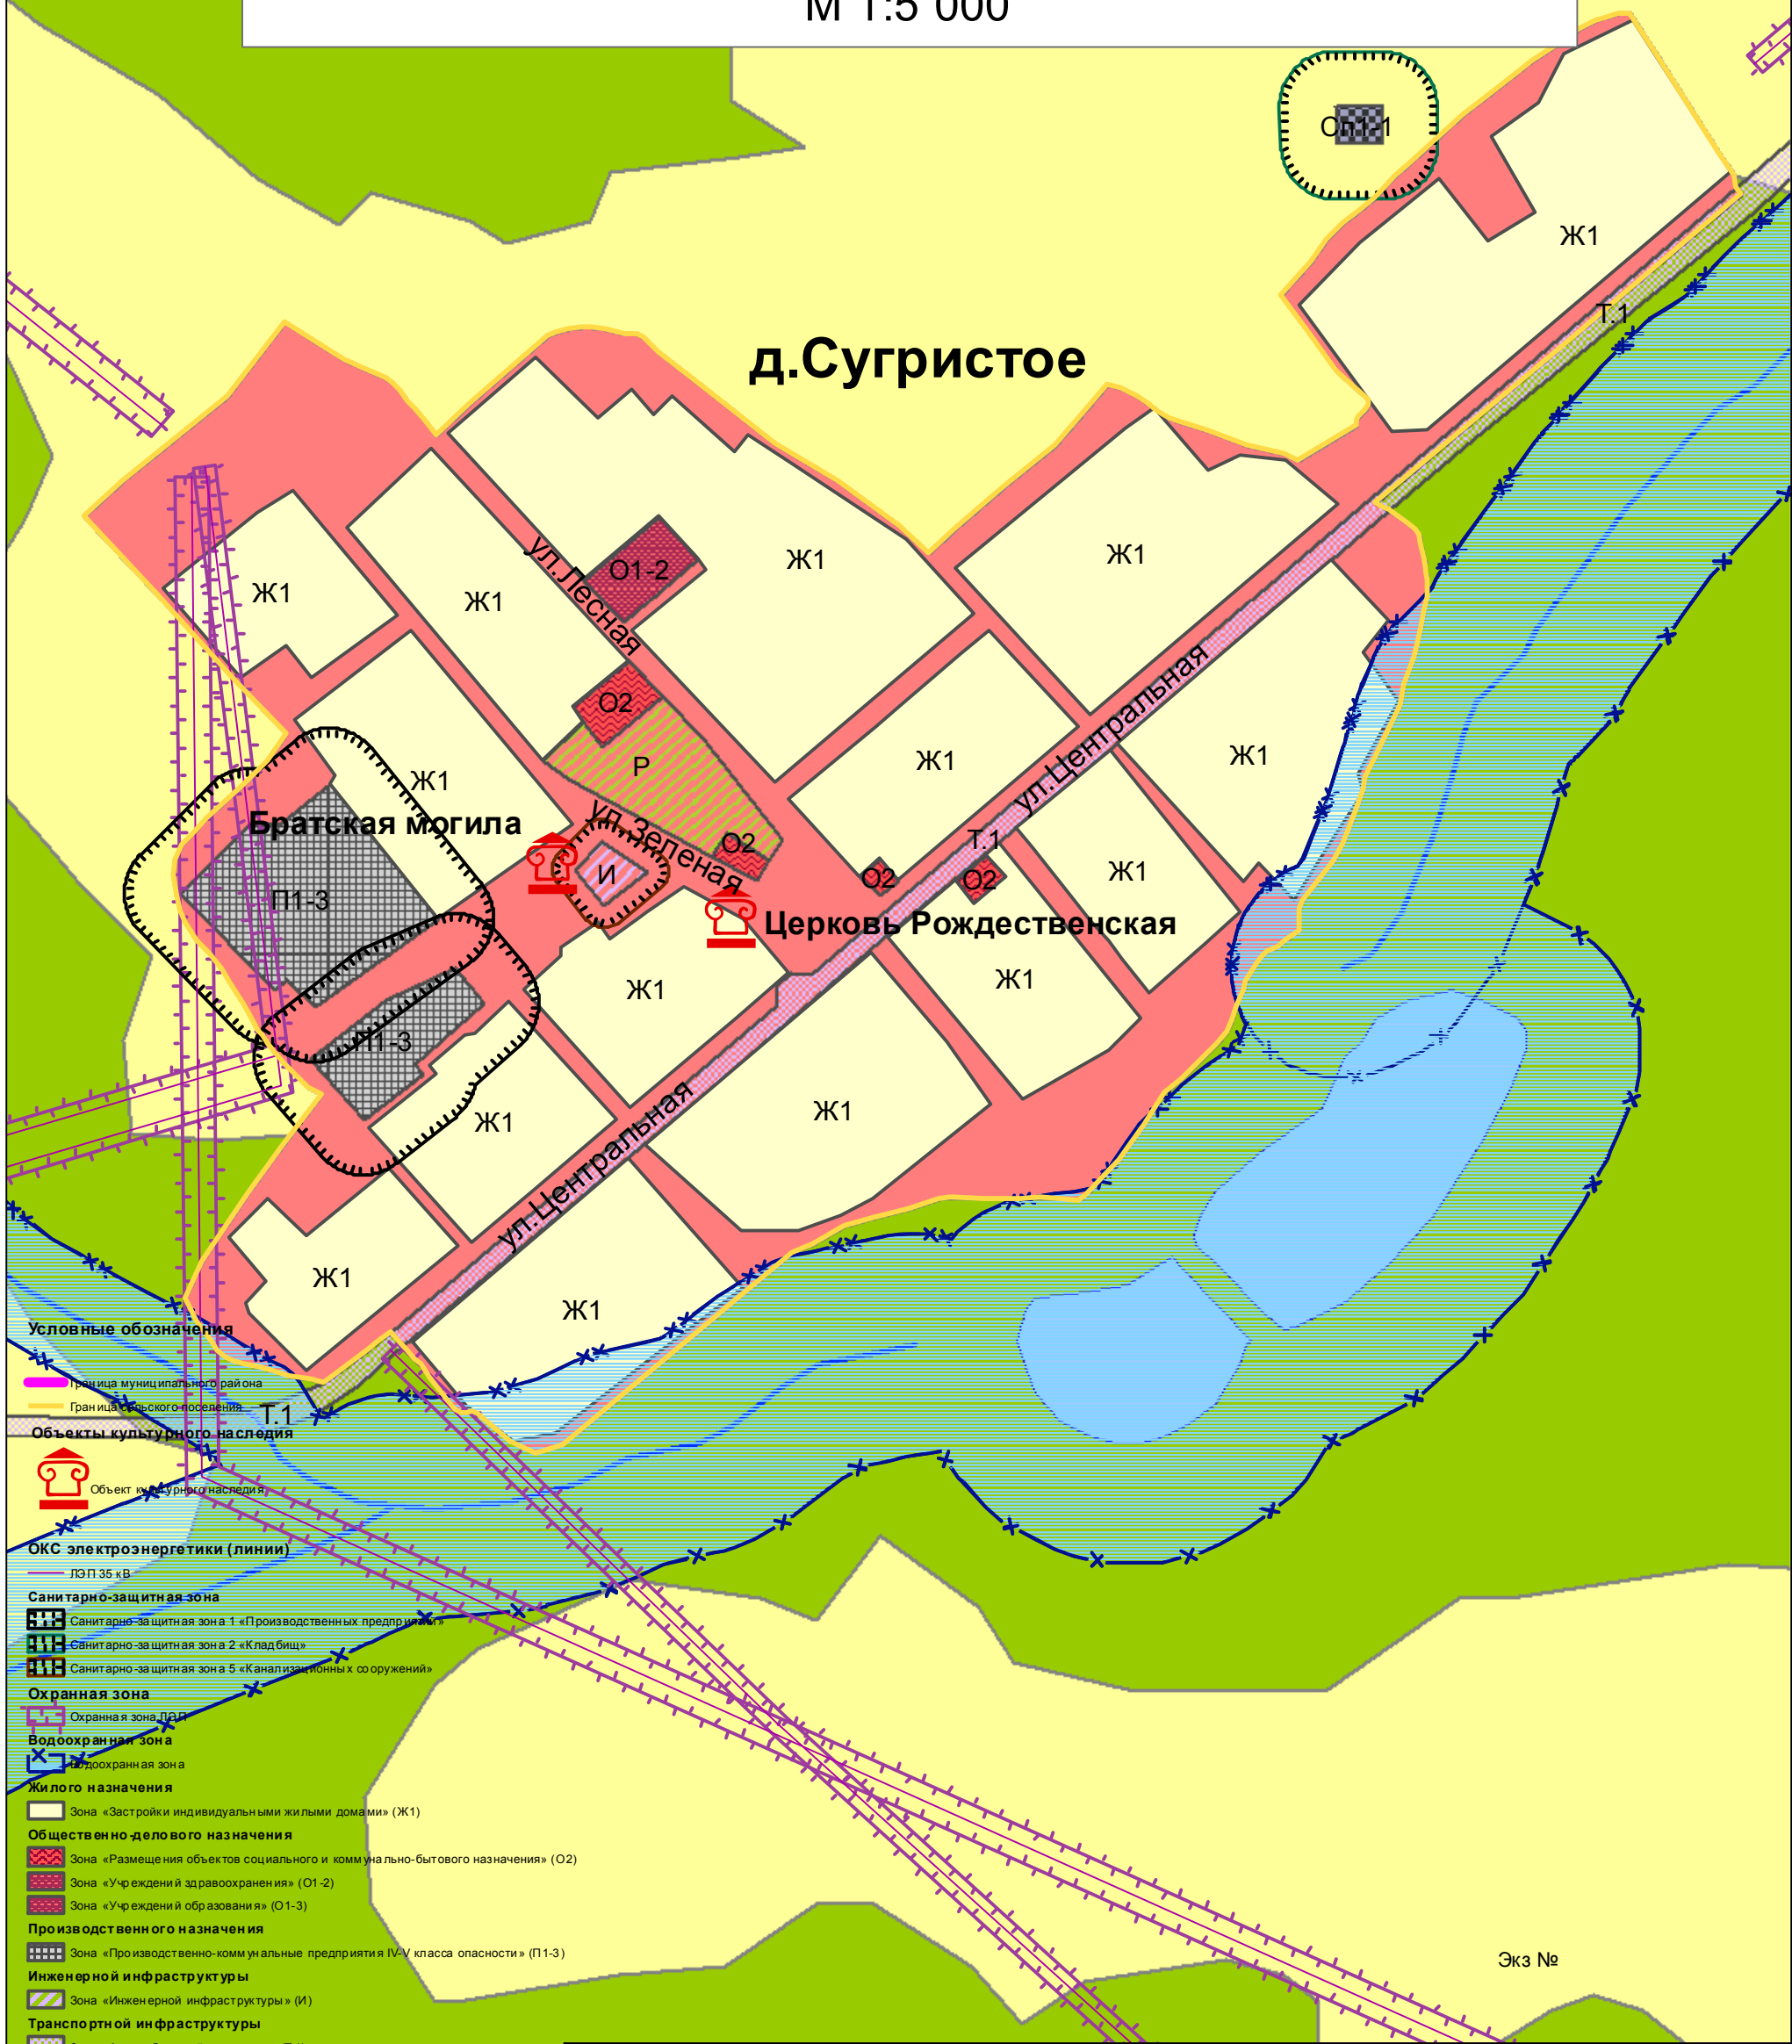

- Условные обозначения**
- Граница муниципального района
 - Граница сельского поселения
 - Объекты культурного наследия**
 - Объект культурного наследия
 - ОКС электроэнергетики (линии)**
 - ЛЭП 35 кВ
 - Санитарно-защитная зона**
 - Санитарно-защитная зона 1 «Производственных предприятий»
 - Санитарно-защитная зона 2 «Кладбище»
 - Санитарно-защитная зона 5 «Канализационных сооружений»
 - Охранная зона**
 - Охранная зона ДАП
 - Водоохранная зона**
 - Водоохранная зона
 - Жилого назначения**
 - Зона «Застройки индивидуальными жилыми домами» (Ж1)
 - Общественно-делового назначения**
 - Зона «Размещения объектов социального и коммунально-бытового назначения» (О2)
 - Зона «Учреждений здравоохранения» (О1-2)
 - Зона «Учреждений образования» (О1-3)
 - Производственного назначения**
 - Зона «Производственно-коммунальные предприятия IV-V класса опасности» (П1-3)
 - Инженерной инфраструктуры**
 - Зона «Инженерной инфраструктуры» (И)
 - Транспортной инфраструктуры**
 - Зона «Автомобильный транспорт» (Т.1)
 - Специального назначения**
 - Зона «Кладбище действующее» (СП1-1)
 - Рекреационного назначения**
 - Зона «Рекреационного назначения» (Р)
 - Поверхностные водные объекты (линии)**
 - Водоток (река, ручей, канал)
 - Поверхностные водные объекты**
 - Водоем (озеро, пруд, обводненный карьер, водохранилище)
 - Водоток (река, ручей, канал)
 - Земли по категориям**
 - Земли лесного фонда
 - Земля населенного пункта
 - Земля сельскохозяйственного назначения

						Шифр 1240-16.04			
						Красноярский край, Манский район			
Изм.	Кол.уч.	Лист	№ док.	Подпись	Дата	Актуализация правил землепользования и застройки Кияйского сельсовета	Стадия	Лист	Листов
Нач.ОТДиТР		Неня В. Н.					ПЗЗ	7	8
Рук. проекта		Рыбинская Е.В.							
						Карта градостроительного зонирования Карта зон с особыми условиями использования территории д.Сугристое М 1:5 000	АО Гражданпроект		