

# Правила землепользования и застройки Степно-Баджейского сельсовета

Карта градостроительного зонирования

Карта зон с особыми условиями использования территорий М 1:25 000



Условные обозначения

- Граница сельского поселения
- Населенный пункт
- Территория улично-дорожной сети
- Территория внешнего транспорта
- ОКС электроэнергетики (линии)
  - ЛЭП 35 кВ
  - Линия электропередачи (ЛЭП)
- Поверхностные водные объекты
  - Водоток (река, ручей, канал)
  - Водоток (река, ручей, канал)

Территориальные зоны


- Жилого назначения
  - Зона застройки индивидуальными жилыми домами (Ж1)
- Общественно-делового назначения
  - Зона делового, общественного и коммерческого назначения (О1)
  - Зона размещения объектов социального и коммунально-бытового назначения "Учреждения здравоохранения" (О2-1)
  - Зона размещения объектов социального и коммунально-бытового назначения "Учреждения образования" (О2-2)
- Транспортной инфраструктуры
  - Зона транспортной инфраструктуры, автомобильного транспорта (Т)
- Инженерной инфраструктуры
  - Зона инженерной инфраструктуры (И)
- Производственного назначения
  - Производственная зона (П1)
- Специального назначения
  - Зона специального назначения, связанная с захоронениями (Сп1-1)
- Рекреационного назначения
  - Зона рекреационного назначения (Р)
- Сельскохозяйственного использования
  - Зона, занятая объектами сельскохозяйственного назначения (Сх2)

Зоны с особыми условиями использования территории

- Санитарно-защитная зона
- Охранная зона ЛЭП
- Охранная зона автомобильных дорог (Придорожная полоса)
- Водоохранная зона

Земли по категориям

- Земли лесного фонда
- Земля сельскохозяйственного назначения

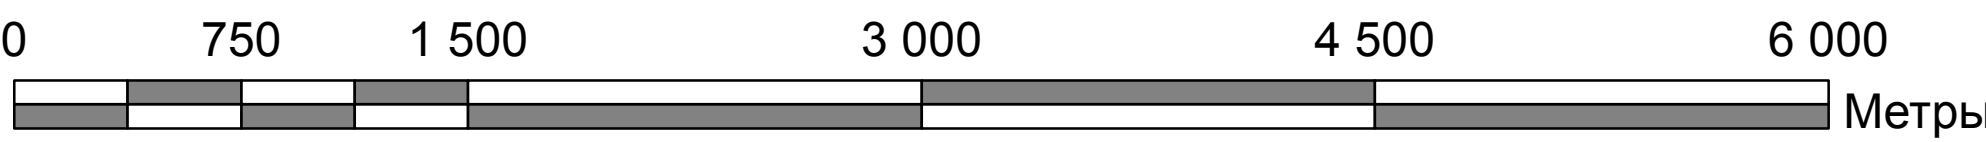

Шифр: 1240-17.02 (МК № 28)					
Красноярский край Манский район					
Наим.	М.П.	Инициалы	Подпись	Дата	Страница
Г.И.П.	Кузнецов А.И.	Кузнецов А.И.			Лист
Архитектор	Володина А.С.	Володина А.С.			Листов
Актуализация правил землепользования и застройки Степно-Баджейского сельсовета					
Карта градостроительного зонирования					
Карта зон с особыми условиями использования территорий М 1:25 000					
Инв. №17/0748					