

Правила землепользования и застройки Выежжелогского сельсовета

Поселок Жайма

Карта градостроительного зонирования

Карта зон с особыми условиями использования территорий М 1:5 000

Условные обозначения

- Граница населенного пункта
- ЛЭП 35 кВ

Транспортная инфраструктура

- Территория улично-дорожной сети
- Территория полосы отвода железной дороги
- Территория внешнего транспорта
- Железная дорога магистральная электрифицированная

Территориальные зоны

- Жилого назначения

Зона застройки индивидуальными жилыми домами (Ж1)
- Общественно-делового назначения

Зона делового, общественного и коммерческого назначения (О1)
- Инженерной инфраструктуры

Зона инженерной инфраструктуры (И)
- Производственного назначения


Производственная зона (П1)


Зоны с особыми условиями использования территории

- Санитарно защитная зона 1 "производственных предприятий"
- Санитарно защитная зона 2 "Кладбищ"
- Охранная зона ЛЭП
- Охранная зона автомобильных дорог (Придорожная полоса)
- Охранная зона железных дорог
- Водоохранная зона

Земли по категориям

- Земля населенного пункта
- Земли лесного фонда

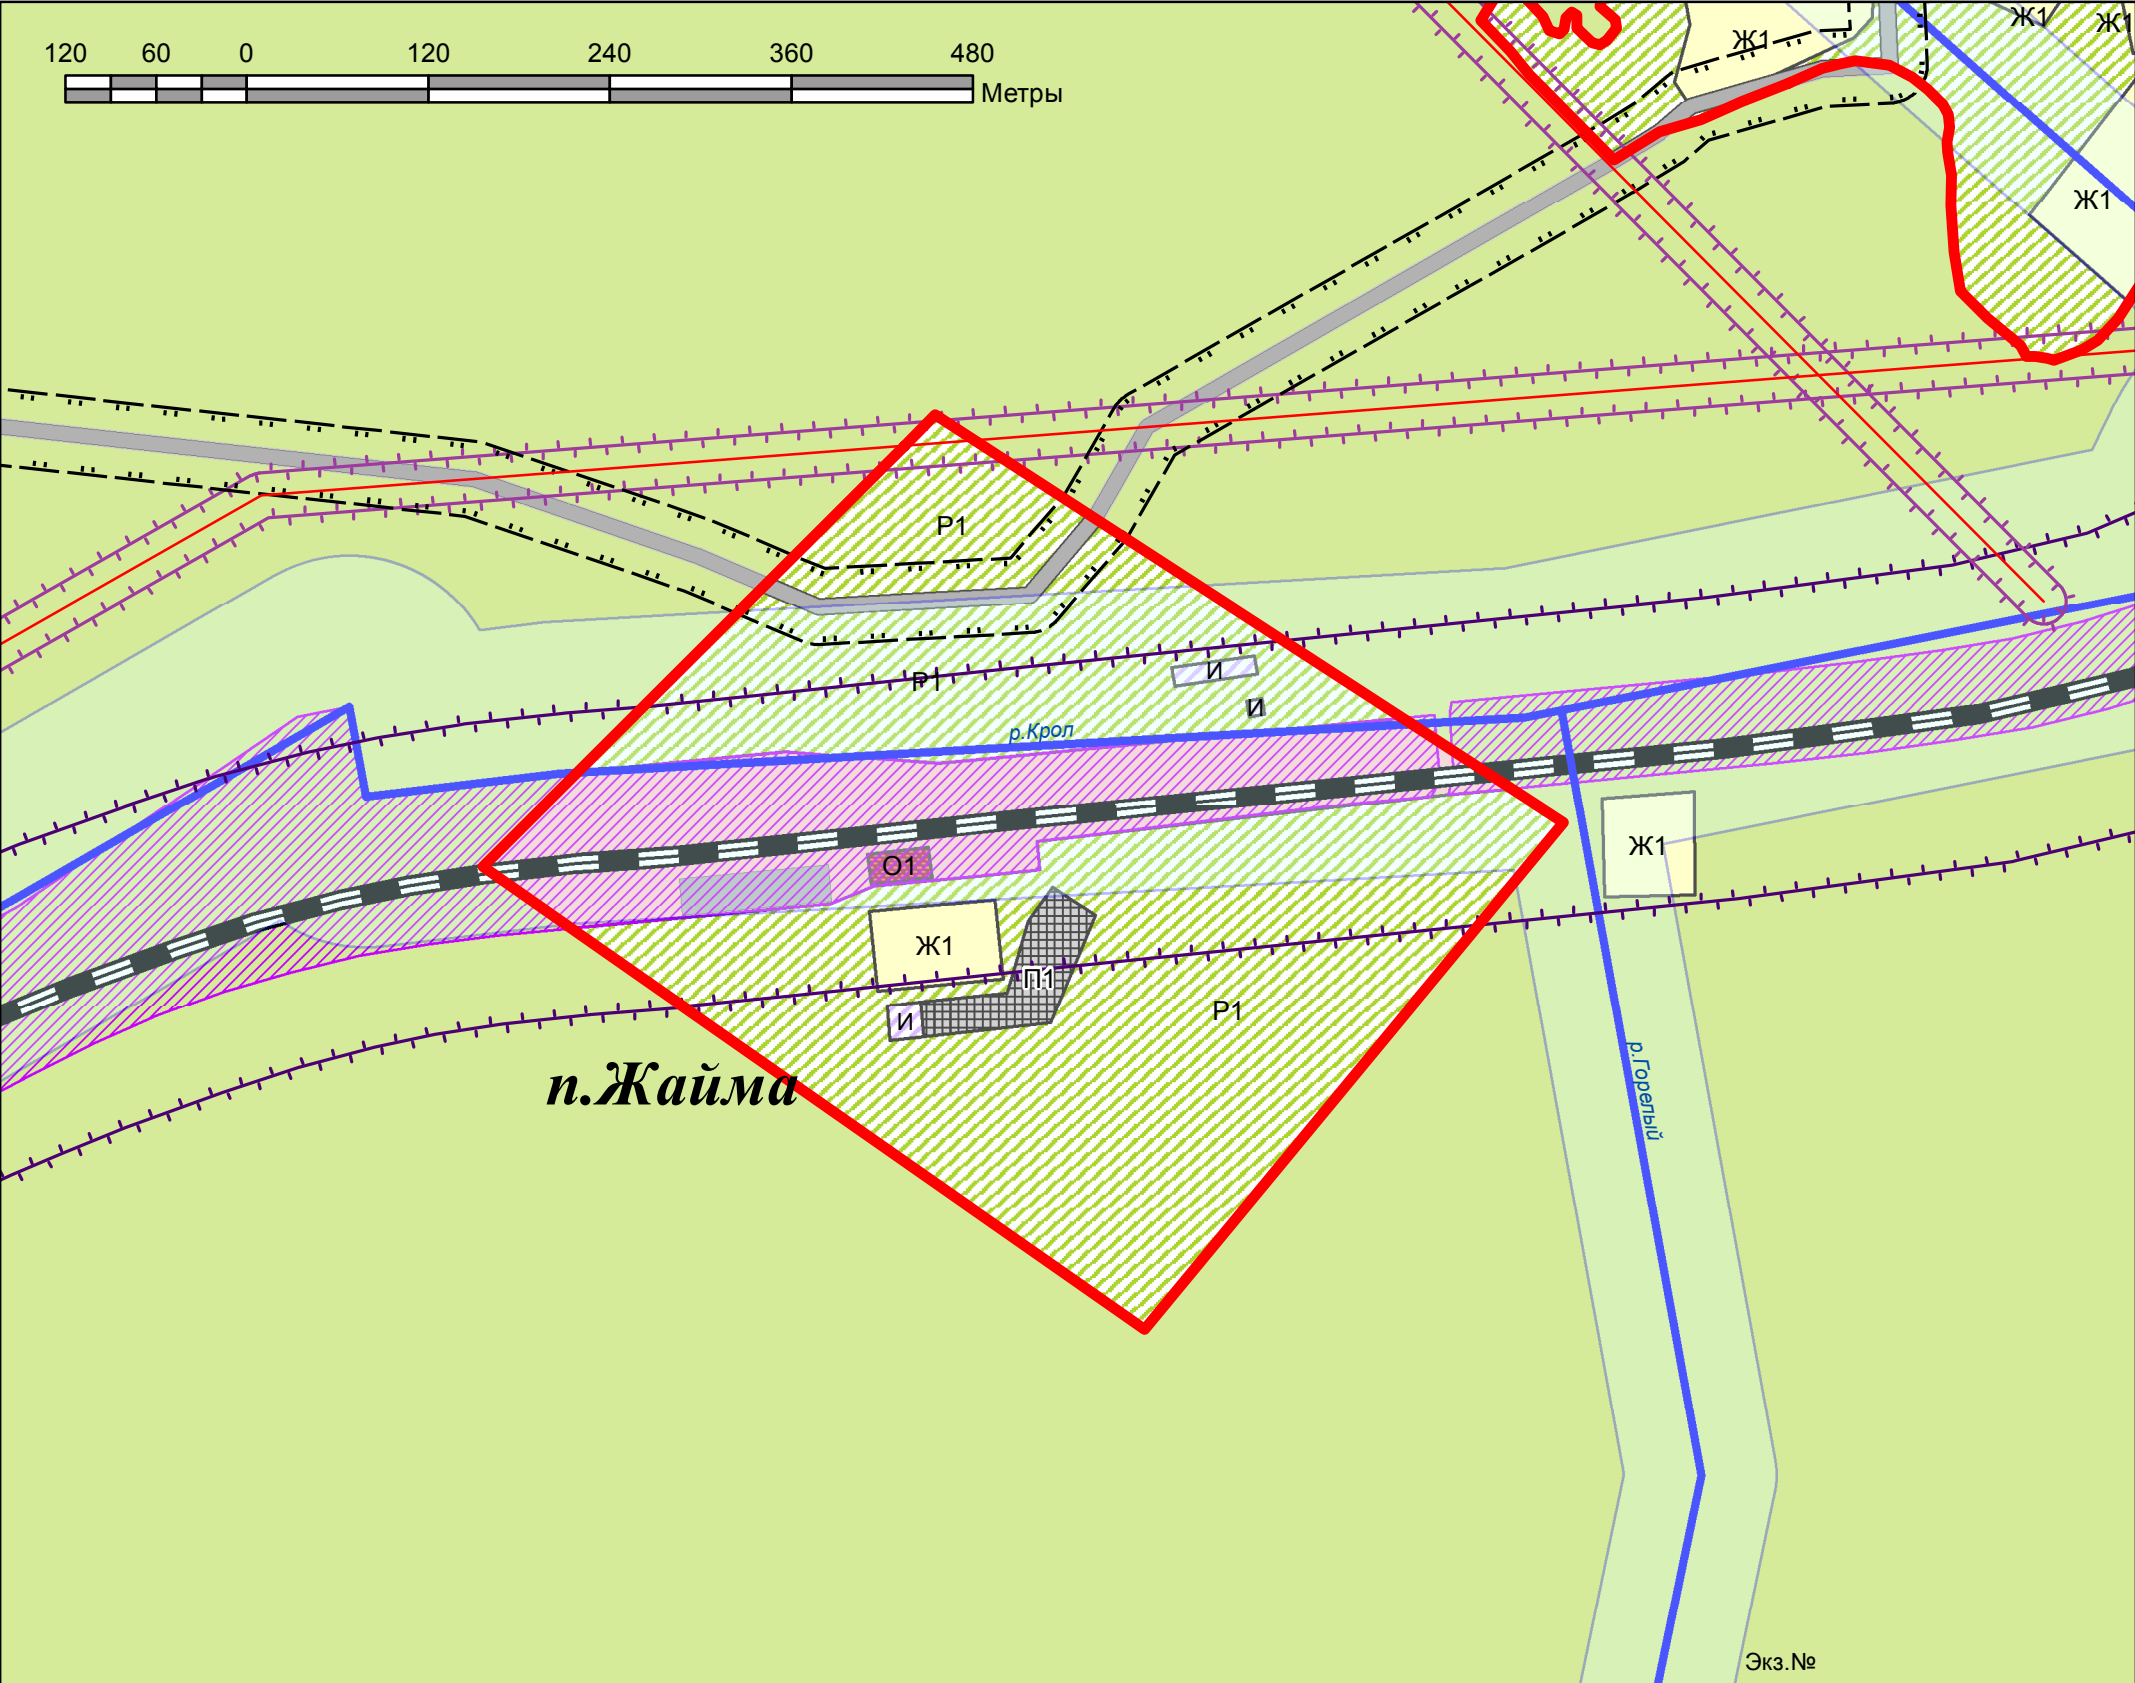

						Шифр: 1240-17.02 (МК № 28)				
						Красноярский край Манский район				
	Коп.уч.	Лист	№ док.	Подпись	Дата					
Нач. МГП	Устинова Л.Г					Актуализация правил землепользования и застройки Выежжелогского сельсовета п.Жайма	Стадия	Лист	Листов	
ГИП	Кузакова А.И.						ПЗЗ	4	4	
Архитектор	Волкова А.С.									
						Карта градостроительного зонирования. Карта зон с особыми условиями использованиятерриторий М 1: 5 000	 ГРАЖДАНПРОЕКТ			