


Графическая часть схемы теплоснабжения п. Большой Угит (приложение 1)

УПРАВЛЕНИЕ  
КРАСНОГО  
ОКОЛО  
СЕРБИ  
В. Васильев

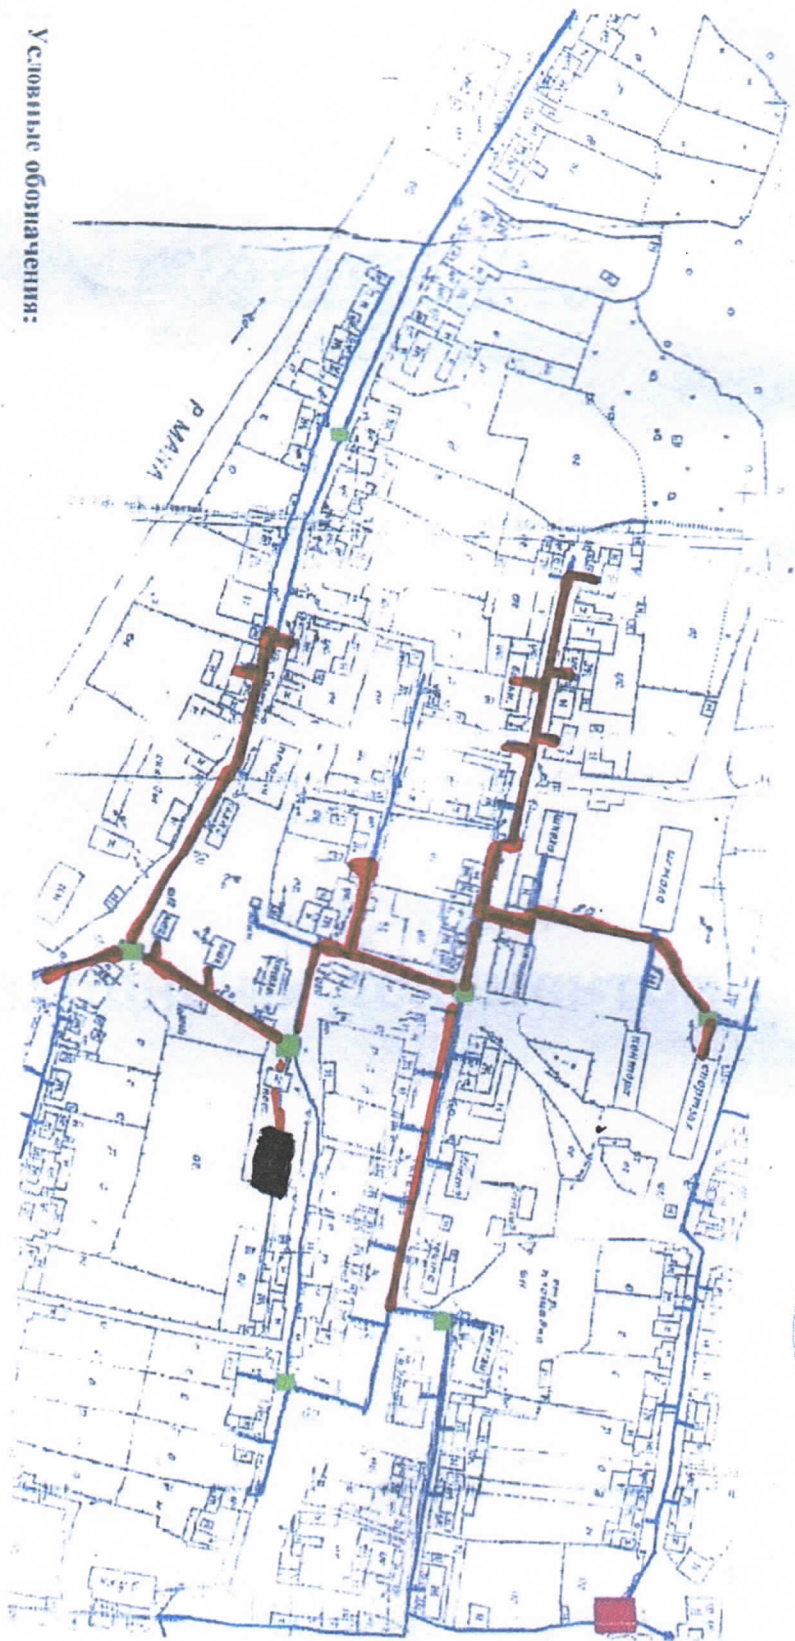

Условные обозначения:

- Водопроводный колодец
- Разводящие водопроводные сети
- Водонапорная башня
- Котельная
- Разводящие тепловые сети