


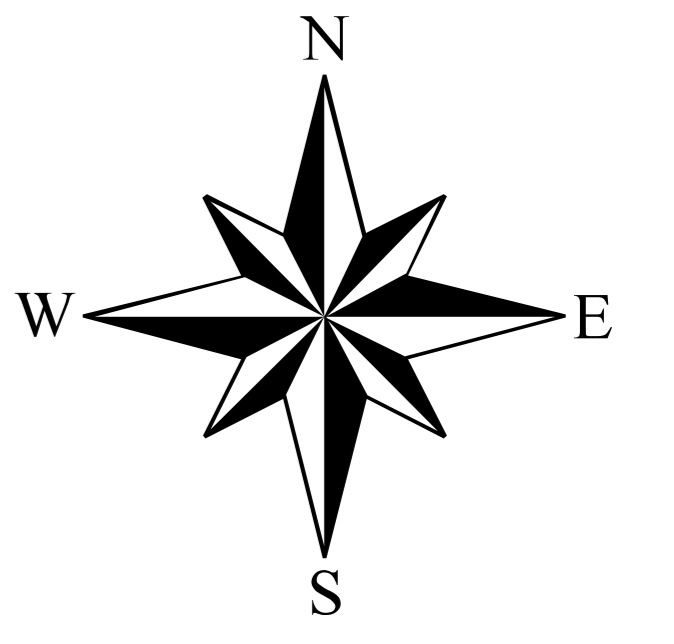

ПРОЕКТ ВНЕСЕНИЯ ИЗМЕНЕНИЙ В ПРАВИЛА ЗЕМЛЕПОЛЬЗОВАНИЯ И ЗАСТРОЙКИ ПЕРВОМАНСКОГО СЕЛЬСОВЕТА МАНСКОГО РАЙОНА КРАСНОЯРСКОГО КРАЯ

КАРТА ГРАДОСТРОИТЕЛЬНОГО ЗОНИРОВАНИЯ.
ЗОНЫ С ОСОБЫМИ УСЛОВИЯМИ ИСПОЛЬЗОВАНИЯ ТЕРРИТОРИЙ
МАСШТАБ 1:25 000



Территориальные зоны:

ЖИЛЫЕ ЗОНЫ

Ж1 Зона жилой застройки

ЗОНЫ ДЕЛОВОГО, ОБЩЕСТВЕННОГО И КОММЕРЧЕСКОГО НАЗНАЧЕНИЯ

О1 Зона делового, общественного и коммерческого назначения

О2-1 Зона размещения объектов «Учреждений образования»

О2-2 Зона размещения объектов «Учреждений здравоохранения»

О2-3 Зона размещения объектов «Спортивные объекты»

ПРОИЗВОДСТВЕННЫЕ ЗОНЫ

П1 Производственная зона

ЗОНЫ СЕЛЬСКОХОЗЯЙСТВЕННОГО НАЗНАЧЕНИЯ

Сх1 Зона садоводческих, огороднических или дачных некоммерческих объединений граждан

Сх2 Производственная зона сельскохозяйственных предприятий

ЗОНА ИНЖЕНЕРНО-ТРАНСПОРТНОЙ ИНФРАСТРУКТУРЫ

И Зона инженерной инфраструктуры

Т Зона транспортной инфраструктуры

ЗОНЫ РЕКРЕАЦИОННОГО НАЗНАЧЕНИЯ

Р1 Зона озелененных территорий общего пользования

Р2 Зона отдыха

ЗОНЫ СПЕЦИАЛЬНОГО НАЗНАЧЕНИЯ

Сп1-1 Зона кладбищ

Сп1-2 Зона озелененных территорий специального назначения

Сп1-3 Зона складирования и захоронения отходов

Территории, на которые действие градостроительных регламентов не устанавливаются:

Земли сельскохозяйственного назначения

Земли промышленности, энергетики, транспорта, связи, радиовещания, телевидения, информатики, земли для обеспечения космической деятельности, земли обороны, безопасности и земли иного специального назначения

Земли лесного фонда

Земли водного фонда

Зоны с особыми условиями использования территорий:

Санитарно-защитная зона предприятий, сооружений и иных объектов

Охранная зона инженерных коммуникаций

Водоохранная зона

Придорожная полоса

Границы единиц административно-территориального деления:

Граница сельского поселения

Граница населенного пункта

Прочие условные обозначения:

Граница земельных участков

Водоток

М 1:25 000

