

ВЕДОМОСТИ

Манского района

Информационный бюллетень



АДМИНИСТРАЦИЯ МАНСКОГО РАЙОНА
КРАСНОЯРСКОГО КРАЯ

ПОСТАНОВЛЕНИЕ

06.05.2024

с. Шалинское

№ 344

О внесении изменений в постановление № 533 от 04.09.2020г. «Об определении объектов для отбывания осужденными наказания в виде обязательных и исправительных работ»

В целях обеспечения надлежащего исполнения наказаний в виде обязательных и исправительных работ осужденными, в соответствии со ст.49, 50 Уголовного кодекса Российской Федерации, ст. 25, 39 Уголовно-исполнительного кодекса Российской Федерации, руководствуясь п. 1 ст. 35 Устава Манского района, администрация Манского района

ПОСТАНОВЛЯЕТ:

1. Исключить из приложения 2 «Перечень предприятий, организаций для трудоустройства осужденных к исправительным работам по Манскому району Красноярского края» столбец «Количество рабочих мест».
2. Постановление вступает в силу после официального опубликования.

Глава района

М.Г. Лозовиков



ГЛАВА МАНСКОГО РАЙОНА
КРАСНОЯРСКОГО КРАЯ

ПОСТАНОВЛЕНИЕ

03.05.2024

с. Шалинское

№ 3

Об объявлении конкурса по выдвижению кандидатов в члены Общественной палаты Манского района



Согласно пп.7 п. 8 Положения об Общественной палате Манского района, утвержденным решением Манского районного Совета депутатов от 07.05.2020 № В-208 «О создании и утверждении Положения об Общественной палате», руководствуясь пунктом 1 статьи 35 Устава Манского района администрация Манского района ПОСТАНОВЛЯЕТ:

1. Объявить конкурс по выдвижению кандидатов в члены Общественной палаты Манского района.
2. Назначить Е.Ю. Булахову, главного специалиста отдела правовой и организационной работы администрации Манского района, ответственным лицом, уполномоченным за проведение консультаций по вопросам выдвижения кандидатов в члены Общественной палаты Манского района, а также за прием документов от общественных организаций Манского района.
3. Утвердить объявление о конкурсе по выдвижению кандидатов в члены Общественной палаты Манского района (прилагается).
4. Разместить данное постановление на официальном сайте администрации района, в общественно-политической газете Манского района «Манская жизнь».
5. Контроль за исполнением настоящего постановления возложить на Гетманова Максима Николаевича, заместителя главы района по общественно-политической работе.
6. Постановление вступает в силу со дня его опубликования.

Глава района

М.Г. Лозовиков

Приложение к постановлению
от 03.05. 2024 № 3

Объявление конкурса
по выдвижению кандидатов в члены
Общественной палаты Манского района

Руководствуясь пп.7 п.8 Положения об Общественной палате Манского района, утвержденным решением Манского районного Совета депутатов от 07.05.2020 № В-208р «О создании и утверждении Положения об Общественной палате Манского района», объявляется конкурс по выдвижению кандидатов в членов Общественной палаты из числа представителей общественных организаций.

Для выдвижения в кандидаты членов в Общественную палату необходимо направить в администрацию Манского района (Булахова Елена Юрьевна, главный специалист отдела правовой и организационной работы, кабинет 211, тел. 8 39149 21082) следующие документы от общественной организации Манского района:

1. заявление о намерении выдвинуть своих представителей в состав Общественной палаты;
2. копия устава общественной организации;
3. выписка из протокола заседания полномочного руководящего органа общественной организации, на котором было принято решение о направлении представителя общественной организации в состав Общественной палаты;
4. информацию о деятельности общественной организации в сфере представления и защиты прав и законных интересов профессиональных и социальных групп;
5. письменное согласие кандидата на его выдвижение в члены Общественной палаты с указанием контактного телефона и почтового адреса;
6. согласие кандидата на обработку его персональных данных, оформленное в соответствии с требованиями Федерального закона от 27 июля 2006 года N 152-ФЗ "О персональных данных";
7. сведения о кандидате (фамилия, имя, отчество, дата рождения, наличие гражданства Российской Федерации, гражданства другого государства (других государств) или права на постоянное проживание гражданина на территории иностранного государства, место жительства, сведения об образовании, общественной деятельности, основное место работы и занимаемая должность (в случае отсутствия основного места работы - род занятий), а также значимые общественные достижения, заслуги перед государством и обществом (при их наличии);
8. копию паспорта или иного документа, удостоверяющего личность кандидата и подтверждающего наличие гражданства Российской Федерации, а также в случае отсутствия в них сведений о месте жительства - документ, подтверждающий место жительства кандидата (выданный органом регистрационного учета граждан Российской Федерации документ, содержащий сведения о месте жительства, либо решение суда об установлении факта постоянного проживания);



9. справку об отсутствии у кандидата непогашенной или неснятой судимости.

Прием документов осуществляется с 13 мая 2024 по 28 мая 2024 (09.00– 13.00, 14.00-17.00 - ежедневно, кроме субботы и воскресенья).

Главный специалист
отдела правовой и организационной работы

Е.Ю. Булахова



**АДМИНИСТРАЦИЯ МАНСКОГО РАЙОНА
КРАСНОЯРСКОГО КРАЯ**

ПОСТАНОВЛЕНИЕ

03.05.2024

с. Шалинское

№ 339

Об организации отдыха, оздоровления
и занятости детей и подростков в 2024 году

В соответствии с Законом Красноярского края от 07.07.2009 №8-3618 «Об обеспечении прав детей на отдых, оздоровление и занятость в Красноярском крае», руководствуясь п. 1 ст. 35 Устава Манского района, в целях обеспечения отдыха, оздоровления и занятости детей и подростков Манского района в 2024 году, администрация Манского района ПОСТАНОВЛЯЕТ:

1. Муниципальному казенному учреждению «Управление образования Манского района» (Шмидт А.В.), отделу культуры и молодежной политики администрации Манского района (Кольц Е.А.) принять исчерпывающие меры по организации и проведению мероприятий летнего отдыха, оздоровления и занятости детей и подростков в 2024 году.

2. Утвердить состав муниципальной рабочей группы по организации летнего отдыха, оздоровления и занятости детей и подростков в 2024 году согласно приложению № 1.

3. Утвердить положение о муниципальной рабочей группе по организации летнего отдыха, оздоровления и занятости детей и подростков в 2024 году согласно приложению № 2.

4. Утвердить состав муниципальной комиссии по распределению путевок в детские оздоровительные учреждения в летний период 2024 года согласно приложению № 3.

5. Утвердить положение о муниципальной комиссии по распределению путевок в загородные оздоровительные лагеря в летний период 2024 года согласно приложению № 4.

6. Утвердить план-график подготовки и проведения летней оздоровительной кампании 2024 года согласно приложению № 5.

7. Назначить Шмидт А.В., руководителя МКУ «Управление образования Манского района» ответственным за координацию оздоровительной кампании в 2024 году на территории Манского района.

8. Постановление вступает в силу в день, следующий за днем его официального опубликования в информационном бюллетене «Ведомости Манского района».

Глава района

М.Г. Лозовиков

Приложение №1 к постановлению администрации
Манского района
от 03.05.2024 г. № 339

Состав
муниципальной рабочей группы по организации
летнего отдыха, оздоровления и занятости детей и подростков
в 2024 год



Лишанкова Ольга Викторовна	- заместитель главы района по социальным вопросам, руководитель рабочей группы
Шмидт Анна Владимировна	- руководитель МКУ «Управление образования Манского района», заместитель руководителя рабочей группы
Варюшина Полина Алексеевна	- специалист по общему образованию МКУ «Управление образования Манского района», секретарь рабочей группы
Члены рабочей группы: Фоноберова Ольга Михайловна	- руководитель ТО КГКУ «УСЗН» по Манскому району (по согласованию);
Кольц Елена Александровна	- начальник отдела культуры и молодежной политики
Лихота Максим Владимирович	- директор МКУ «КФиС» (по согласованию);
Никулин Дмитрий Александрович Карцева Елена Павловна	- главный врач КГБУЗ «Манская РБ» (по согласованию); - директор КГКУ «ЦЗН Манского района» (по согласованию);
Глездов Дмитрий Владимирович	- начальник ОП №1 МО МВД России «Уярский», подполковник полиции (по согласованию);
Доманов Дмитрий Олегович	- заместитель главного государственного инспектора ОНД по Березовскому и Манскому районам Красноярского края по пожарному надзору (по согласованию).
Руководитель МКУ «Управление образования Манского района»	А.В. Шмидт

Приложение №2 к постановлению администрации Манского района от 03.05.2024 г. № 339

Положение

о муниципальной рабочей группе по организации летнего отдыха, оздоровления и занятости детей и подростков в 2024 году

1. Общие положения

1.1. Муниципальная рабочая группа по организации летнего отдыха, оздоровления и занятости детей и подростков (далее - Рабочая группа) образована в целях координации и контроля за выполнением мероприятий по подготовке к летней оздоровительной кампании 2024 года.

1.2. Рабочая группа в своей деятельности руководствуется Законом Красноярского края от 07.07.2009 г. №8-3618 «Об обеспечении прав детей на отдых, оздоровление и занятость в Красноярском крае», иными нормативными правовыми актами и настоящим Положением.

2. Состав рабочей группы

2.1. В состав рабочей группы входят заместитель главы района по социальным вопросам, руководитель МКУ «Управление образования Манского района», специалист МКУ «Управление образования Манского района», руководитель ТО КГКУ «УСЗН» по Манскому району (по согласованию), начальник отдела культуры и молодежной политики, директор МКУ «КФиС», директор КГКУ «ЦЗН Манского района» (по согласованию), главный врач КГБУЗ «Манская РБ» (по согласованию), начальник ОП №1 МО МВД России «Уярский» (по



согласованию), заместитель главного государственного инспектора ОНД по Березовскому и Манскому районам Красноярского края по пожарному надзору (по согласованию).

2.2. Руководство Рабочей группой осуществляет заместитель главы района по социальным вопросам. Состав Рабочей группы утверждается постановлением администрации района.

3. Задачи и функции Рабочей группы

3.1. Организация контроля за выполнением мероприятий по подготовке к летней оздоровительной кампании 2024 года.

3.2. Обеспечение информированности и участия в реализации плановых мероприятий всех заинтересованных сторон по подготовке к летней оздоровительной кампании.

3.3. Получение отчетов о ходе выполнения мероприятий, отражающих процесс реализации мероприятий и возникающие проблемы по реализации плана.

4. Права Рабочей группы

4.1. Рабочая группа при осуществлении своей деятельности имеет право:

4.1.1. Запрашивать и получать необходимую информацию по вопросам, относящимся к компетенции Рабочей группы.

4.1.2. Привлекать (согласовывать привлечение) для работы по конкретным вопросам специалистов.

4.1.3. Заслушивать руководителей летних оздоровительных учреждений (по согласованию в установленном порядке) по вопросам, относящимся к организации и проведению летней оздоровительной кампании.

5. Порядок работы Рабочей группы

5.1. Основной формой работы Рабочей группы являются заседания, проводимые по мере необходимости.

5.2. Заседания Рабочей группы проводятся заместителем главы района по социальным вопросам.

5.3. Рабочая группа осуществляет свою деятельность в соответствии с планом работы, который рассматривается на заседании Рабочей группы.

5.4. Решения Рабочей группы оформляются протоколами, которые подписывает руководитель группы.

5.5. На заседании Рабочей группы по приглашению могут присутствовать представители заинтересованных организаций.

5.6. Члены Рабочей группы имеют право выражать особое мнение по отдельным вопросам, которое заносится в протокол или приобщается к протоколу в письменной форме.

5.7. Рабочая группа прекращает свою деятельность по окончании работ по организации летнего отдыха, оздоровления и занятости детей и подростков.

Руководитель МКУ «Управление образования
Манского района»

А.В. Шмидт

Приложение № 3 к постановлению администрации
Манского района
от 03.05.2024 г. № 339

Состав

муниципальной комиссии по распределению путевок
в загородные оздоровительные лагеря в летний период 2024 года

Лишанкова Ольга Викторовна

- заместитель главы района по социальным вопросам,
председатель комиссии

Шмидт Анна Владимировна

- руководитель МКУ «Управление образования
Манского района», заместитель
председателя комиссии

Варюшина Полина Алексеевна

- специалист по общему образованию МКУ
«Управление образования Манского района»,
секретарь рабочей группы

Члены комиссии:



Лихота Максим Владимирович	- директор МКУ «КФиС» (по согласованию)
Полунина Валентина Николаевна	- ведущий специалист по опеке и попечительству администрации района
Кольц Елена Александровна	-начальник отдела культуры и молодежной политики

Руководитель МКУ «Управление образования Манского района»

А.В. Шмидт

Приложение № 4 к постановлению администрации Манского района от 03.05.2024 г. № 339

ПОЛОЖЕНИЕ
о муниципальной комиссии по распределению путевок
в загородные оздоровительные лагеря в летний период 2024 года

1. Общие положения

- 1.1. Настоящее Положение о комиссии по распределению путевок в загородные оздоровительные лагеря определяет порядок работы Комиссии.
- 1.2. Предоставление путевки в загородные оздоровительные лагеря, расположенные на территории Красноярского края являются мерой социальной поддержки.
- 1.3. Состав Комиссии утверждается постановлением администрации Манского района.
- 1.4. Комиссия состоит из председателя комиссии, заместителя председателя, секретаря комиссии и членов комиссии, количество которых может быть от пяти до восьми человек.
- 1.5. Председателем комиссии является заместитель главы района по социальному развитию, заместителем председателя комиссии – руководитель МКУ «Управление образования Манского района», секретарем комиссии является специалист МКУ «Управление образования Манского района».
- 1.6. Комиссия является совещательным органом, решения которой носят рекомендательный характер и направлены на оказание мер социальной поддержки.

2. Права Комиссии

- 2.1. Комиссия имеет право взаимодействовать с муниципальными учреждениями и организациями, предприятиями, расположенными на территории Манского района в пределах своей компетенции.

3. Функции членов Комиссии

- 3.1. Председатель комиссии:
 - назначает дату заседания комиссии;
 - определяет повестку дня заседания комиссии;
 - ведет заседание комиссии.
- 3.2. Секретарь комиссии:
 - осуществляет делопроизводство работы комиссии;
 - оповещает членов комиссии о проведении заседания комиссии.
- 3.4. Члены комиссии обладают равными правами при обсуждении рассматриваемых на заседании вопросов.

4. Функции комиссии

В функции комиссии входит рассмотрение поступивших заявлений на предмет их соответствия порядку предоставления путевок для детей в организации отдыха, оздоровления и занятости, а также формирование списка претендентов на получение путевок в загородные оздоровительные лагеря, расположенные на территории Красноярского края.

5. Регламент работы комиссии

- 5.1. Заседание комиссии проводится в мае 2024 года на основании поданных заявлений от родителей о выделении путевок их детям в загородные оздоровительные лагеря. Комиссия правомочна рассматривать вопросы и принимать решения по итогам их обсуждения, если на заседании комиссии присутствует более 50% членов списочного состава комиссии.

Категории детей, претендующих на отдых и оздоровление в загородных оздоровительных лагерях, определяются от профиля оздоровительного лагеря.



Путевки предоставляются детям из семей следующих категорий:

дети-сироты, находящиеся под опекой (попечительством), в том числе в приемных семьях - на бесплатной основе;

остальные категории детей – за счет родительской платы 30 % от общей стоимости путевки.

Путевки в загородный оздоровительный лагерь предоставляются в зависимости от даты предоставления заявления родителей в порядке очередности.

Ребенок имеет право получить не более одной путевки в течение календарного года.

5.2. Решения комиссии по обсуждаемым вопросам принимаются открытым голосованием. Решение считается принятым, если за него проголосовало не менее 50% членов комиссии от присутствующих на заседании комиссии.

5.3. Секретарь комиссии оформляет протокол и в обязательном порядке представляет его в течение двух рабочих дней после заседания комиссии на утверждение председательствующему на заседании комиссии.

5.4. Протоколы заседания комиссии в обязательном порядке подписываются членами комиссии, которые присутствовали на заседании комиссии. Протоколы заседания комиссии и иные материалы хранятся в МКУ «Управление образования Манского района».

5.5. В течение пяти рабочих дней со дня поступления предложения комиссии о распределении путевок МКУ «Управление образования манского района» направляет протокол о предоставлении путевок или их отказе в образовательные учреждения.

5.6. Образовательные учреждения в течение пяти рабочих дней со дня принятия решения доводят до заявителей информацию о предоставлении путевок.

Руководитель МКУ «Управление образования Манского района»

А.В. Шмидт

Приложение № 5 к постановлению администрации Манского района от 03.05.2024 г. № 339

План мероприятий по подготовке и проведению летней оздоровительной кампании 2024 года

№ п/п	Наименование мероприятий	Сроки исполнения	Ответственные исполнители	Организации, принимающие участие в проведении мероприятий
1	Совещание с руководителями образовательных учреждений по организации летнего отдыха.	не позднее мая 2024г.	МКУ «Управление образования Манского района»	Руководители образовательных учреждений
2	Подготовка проекта постановления администрации Манского района «Об организации летнего отдыха, оздоровления и занятости детей и подростков в 2024году»	до 27.04.2024	МКУ «Управление образования Манского района»	МКУ «Управление образования Манского района»
3	Предоставление информации о планируемой инфраструктуре оздоровительной кампании 2024 года, в том числе: количество лагерей с дневным пребыванием/ в них детей; количество походов/ в них детей; количество детей, включенных в другие формы отдыха.	до 27.04.2024	МКУ «Управление образования Манского района»	МКУ «Управление образования Манского района», образовательные учреждения района, учреждения дополнительного образования, отдел культуры и молодежной политики, МКУ «КФиС», ТО КГКУ «УСЗН», КГКУ «ЦЗН Манского района».
4	Разработка графика работ по подготовке оздоровительных учреждений к началу оздоровительного сезона.	до 27.04.2024	МКУ «Управление образования Манского района»	МКУ «Управление образования Манского района», образовательные учреждения района



5	Разработка графика функционирования лагерей с дневным пребыванием, с указанием сроков проведения смен, количеством сезонов, детей в каждом сезоне.	до 27.04.2024	МКУ «Управление образования Манского района»	МКУ «Управление образования Манского района», образовательные учреждения района
6	Организационная работа по проведению оздоровительной кампании дополнительным образованием (работа с нормативными документами, анализ кадрового состава, материально-технического обеспечения)	апрель 2024	МБУ ДО РДДТ	МКУ «Управление образования Манского района», учреждения дополнительного образования
7	Предоставление информации о ходе подготовки к началу оздоровительной кампании	до 27.04.2024	МКУ «Управление образования Манского района»	МКУ «Управление образования Манского района», образовательные учреждения района, отдел культуры и молодежной политики, МКУ «КФиС», ТО КГКУ «УСЗН», КГКУ «ЦЗН Манского района».
8	Оформление и подача заявок в Управление Федеральной службы по надзору в сфере защиты прав потребителей и благополучия человека по Красноярскому краю и в ОНД и ПР по Березовскому и Манскому районам на открытие планируемых летних лагерей дневного пребывания на базе общеобразовательных школ.	март-апрель 2024г.	МКУ «Управление образования Манского района»	МКУ «Управление образования Манского района», образовательные учреждения
9	Подготовка списков детей	апрель-май 2024г.	МКУ «Управление образования Манского района»	Руководители образовательных учреждений
10	Выполнение планов мероприятий по подготовке образовательных учреждений к оздоровительному сезону.	до 24.05.2024г.	МКУ «Управление образования Манского района»	Общеобразовательные учреждения района
11	Заседание муниципальной рабочей группы по организации отдыха, оздоровления, занятости детей и подростков в 2024 году	май-август 2024г.	МКУ «Управление образования Манского района»	МКУ «Управление образования Манского района», образовательные учреждения района, учреждения дополнительного образования, отдел культуры и молодежной политики, МКУ «КФиС», ТО КГКУ «УСЗН», КГКУ «ЦЗН Манского района».
12	Заседание муниципальной комиссии по распределению путевок в загородные оздоровительные лагеря	По согласованию	Муниципальная комиссия	МКУ «Управление образования Манского района», образовательные учреждения района, отдел культуры и молодежной политики, МКУ «КФиС», ТО КГКУ «УСЗН», КГКУ «ЦЗН Манского района».



13	Информационное сопровождение летней оздоровительной кампании 2024	май – август 2024г.	МКУ «Управление образования Манского района»	МКУ «Управление образования Манского района», образовательные учреждения района, учреждения дополнительного образования, отдел культуры и молодежной политики, МКУ «КФис», ТО КГКУ «УСЗН», КГКУ «ЦЗН Манского района».
14	Организация работы по медицинскому обеспечению летней оздоровительной кампании	май 2024г.	МКУ «Управление образования Манского района», КГБУЗ «Манская РБ»	Образовательные учреждения района, КГБУЗ «Манская РБ»
15	Гигиеническое обучение воспитателей, руководителей лагерей дневного пребывания	не позднее апреля 2024г.	Центр гигиены и эпидемиологии	Образовательные учреждения района
16	Приемка лагерей с дневным пребыванием к летнему оздоровительному сезону совместно с представителем надзорных органов.	по согласованию	МКУ «Управление образования Манского района»	Роспотребнадзор и Госпожнадзор по Березовскому и Манскому районам, МКУ «Управление образования Манского района»
17	Организация подвоза учащихся на летние оздоровительные площадки.	В период функционирования ЛОЛ	МКУ «Управление образования Манского района»	Образовательные учреждения
18	Формирование групп детей из малоимущих семей для оздоровления в летних лагерях	апрель-май 2024г.	ТО КГКУ «УСЗН Манского района»	ТО КГКУ «УСЗН Манского района»
20	Контроль за организацией летнего отдыха, оздоровления и занятости детей.	июнь – август 2024г.	МКУ «Управление образования Манского района»	МКУ «Управление образования Манского района», образовательные учреждения района, отдел культуры и молодежной политики, МКУ «КФис», ТО КГКУ «УСЗН», КГКУ «ЦЗН Манского района».
21	Предоставление отчетов о проведении оздоровительной кампании в министерство образования Красноярского края	По графику	МКУ «Управление образования Манского района»	МКУ «Управление образования Манского района»
22	Предоставление информации в министерство образования Красноярского края для проведения мониторинга о ходе подготовки к оздоровительной кампании 2024 года.	По графику	МКУ «Управление образования Манского района»	МКУ «Управление образования Манского района»
23	Представление аналитических отчетных материалов о подготовке и организации отдыха, оздоровления и занятости детей	По графику	МКУ «Управление образования Манского района»	МКУ «Управление образования Манского района», образовательные учреждения района, учреждения дополнительного образования, отдел культуры и молодежной политики, МКУ «КФис», ТО КГКУ «УСЗН»,



				КГКУ «ЦЗН Манского района».
24	Представление сводного отчета по итогам оздоровительной кампании в Министерство образования Красноярского края	сентябрь 2024 г.	МКУ «Управление образования Манского района»	МКУ «Управление образования Манского района», образовательные учреждения района, учреждения дополнительного образования, отдел культуры и молодежной политики, МКУ «КФис», ТО КГКУ «УСЗН», КГКУ «ЦЗН Манского района».

Руководитель МКУ «Управление образования Манского района»
Шмидт

А.В.



**АДМИНИСТРАЦИЯ МАНСКОГО РАЙОНА
КРАСНОЯРСКОГО КРАЯ**

ПОСТАНОВЛЕНИЕ

07.05.2024

с. Шалинское

№ 353

О подготовке местных нормативов градостроительного проектирования Манского района и сельских поселений, входящих в состав Манского района Красноярского края

В соответствии со статьей 29.4 Градостроительного кодекса Российской Федерации, статьями 14, 15 Федерального закона от 06.10.2003 № 131-ФЗ «Об общих принципах организации местного самоуправления в Российской Федерации», постановлением администрации Манского района Красноярского края от 26.04.2024 № 329 «Об утверждении Положения о порядке подготовки и утверждения местных нормативов градостроительного проектирования Манского района и сельских поселений, входящих в состав Манского района Красноярского края и внесения изменений в них», руководствуясь пунктом 1 статьи 35 Устава Манского района, администрация Манского района **ПОСТАНОВЛЯЕТ:**

1. Осуществить подготовку местных нормативов градостроительного проектирования Манского района и сельских поселений, входящих в состав Манского района Красноярского края.
2. Настоящее постановление вступает в силу после его официального опубликования.

Глава района

М.Г. Лозовиков



**АДМИНИСТРАЦИЯ МАНСКОГО РАЙОНА
КРАСНОЯРСКОГО КРАЯ**

ПОСТАНОВЛЕНИЕ

08.05.2024

с. Шалинское

№ 357

Об установлении публичного сервитута



На основании ходатайства акционерного общества «Красноярская региональная энергетическая компания» (ИНН 2460087269, ОГРН 1152468001773), в соответствии с пп. 1 ст.39.37, пп.8 п.4 ст.23, п.5 ст.39.38, ст. 39.39, п. 6 ст. 39.43, пп. 1 ст. 39.45, п. 2, 4 ст. 39.46 Земельного кодекса Российской Федерации, статьей 3.6 Федерального закона от 25.10.2001 № 137-ФЗ «О введении в действие Земельного кодекса Российской Федерации», Приказом министерства экономики и регионального развития Красноярского края от 11.11.2022 №5н «Об утверждении результатов определения кадастровой стоимости земельных участков, расположенных на территории Красноярского края», учитывая сообщение о возможном установлении сервитута, опубликованное в информационном бюллетене «Ведомости Манского района» №19 от 18.04.2024г., а также на официальном сайте администрации Манского района в информационно-телекоммуникационной сети «Интернет» по адресу: manaadm.ru и на официальном сайте администрации Нарвинского сельсовета Манского района в информационно-телекоммуникационной сети «Интернет» по адресу: narvinskij-r04.gosweb.gosuslugi.ru, руководствуясь п. 1 ст. 35 Устава Манского района, администрация Манского района ПОСТАНОВЛЯЕТ:

1. Установить публичный сервитут в целях эксплуатации объекта электросетевого хозяйства, необходимого подключения (для технологического присоединения) к электрическим сетям, ТП 10/0,4кВ с кадастровым номером 24:24:1206001:1615, ВЛ-0,4 кВ с кадастровым номером 24:24:1206001:1614 в составе объекта: «Строительство ЛЭП-10 кВ, ТП 10/0,4 кВ, ЛЭП-0,4 кВ для электроснабжения объекта, расположенного по адресу: Красноярский край, Манский район, с. Нарва, 10-й склад, №1», в отношении земельного участка из земель сельскохозяйственного назначения, государственная собственность на которые не разграничена, расположенный в границах кадастрового квартала 24:24:1206001 (площадь сервитута – 1401 кв. м.).

2. Утвердить границы публичного сервитута согласно приложению №2.

3. Установить срок публичного сервитута: 49 лет.

4. Утвердить порядок расчета платы за публичный сервитут в отношении земель и земельных участков, не предоставленных гражданам и юридическим лицам, в соответствии с положениями пунктов 2, 3, 4, 5 статьи 39.46 Земельного кодекса Российской Федерации (Приложение №1).

5. Плата за публичный сервитут за земельный участок, расположенный в границах кадастрового квартала 24:24:1206001 в общем размере 24,44 рублей за весь срок действия публичного сервитута вносится Публичным акционерным обществом «Россети Сибирь» единовременным платежом не позднее шести месяцев со дня принятия настоящего Постановления на следующие реквизиты:

Отделение Красноярск Банк России/УФК по Красноярскому краю г. Красноярск

БИК: 010407105

Номер казначейского счета: № 03100643000000011900

Номер банковского счета: № 40102810245370000011

(Комитет по управлению муниципальным имуществом Манского района)

ИНН 2424005084, КПП 242401001, Л.с 04193017260 ОКТМО 04631416

КБК 013 111 05410 05 0000 120

6. Комитету по управлению муниципальным имуществом Манского района:

- разместить настоящее постановление на официальном сайте администрации Манского района;

- обеспечить опубликование настоящего постановления в информационном бюллетене «Ведомости Манского района»;

- направить копию настоящего постановления в Управление Федеральной службы государственной регистрации, кадастра и картографии по Красноярскому краю;

- направить АО «КрасЭКо» копию настоящего постановления, сведения о лицах, являющихся правообладателями земельных участков, сведения о лицах, подавших заявления об учете их прав (обременений прав) на земельный участок, способах связи с ними, копии документов, подтверждающих права указанных лиц на земельный участок.

7. Постановление вступает в силу со дня опубликования в информационном бюллетене «Ведомости Манского района» и на сайте администрации Манского района.

Главы района

М.Г. Лозовиков

Приложение №1 к постановлению администрации Манского района от «08» мая 2024г. № 357

Порядок расчета платы за публичный сервитут в отношении земель и земельных участков, не предоставленных гражданам и юридическим лицам

№	Кадастровый номер земельного участка (кадастрового)	Площадь публичного сервитута в	Кадастровая стоимость 1 кв. м (средний показатель)	Расчет	Сумма, подлежащая за публичный
---	---	--------------------------------	--	--------	--------------------------------



	квартала)	границах земельного участка (кадастрового квартала), кв. м.	кадастровой стоимости земельных участков по муниципальному району), руб./кв.м.		сервитут, руб.
1	24:24:1206001	1401	3,56	1401x 3,56 x 0,01% x49	24,44
					Итого: 24,44 руб.

Приложение №2 к постановлению администрации Манского района от «08» мая 2024г. № 357

ГРАФИЧЕСКОЕ ОПИСАНИЕ

местоположения границ населенных пунктов, территориальных зон, особо охраняемых природных территорий, зон с особыми условиями использования территории

Публичный сервитут в целях эксплуатации ТП 10/0,4 кВ с кадастровым номером 24:24:1206001:1615, ВЛ-0,4 кВ с кадастровым номером 24:24:1206001:1614 в составе объекта: «Строительство ЛЭП-10 кВ, ТП 10/0,4 кВ, ЛЭП-0,4 кВ для электроснабжения объекта, расположенного по адресу: Красноярский край, Манский район, с. Нарва, 10-й склад, №1»

(наименование объекта, местоположение границ которого описано (далее - объект)

Раздел 1

Сведения об объекте		
№ п/п	Характеристики объекта	Описание характеристик
1	2	3
1	Местоположение объекта	Красноярский край, Манский р-н, Нарва с
2	Площадь объекта ± величина погрешности определения площади ($P \pm \Delta P$), м ²	1401 ± 13
3	Иные характеристики объекта	Установить публичный сервитут на основании ходатайства акционерного общества «Красноярская региональная энергетическая компания» (660049, Красноярский край, город Красноярск, Мира проспект, дом 10, пом. 55, ОГРН 1152468001773, ИНН 2460087269) в целях эксплуатации ТП 10/0,4 кВ с кадастровым номером 24:24:1206001:1615, ВЛ-0,4 кВ с кадастровым номером 24:24:1206001:1614 в составе объекта: «Строительство ЛЭП-10 кВ, ТП 10/0,4 кВ, ЛЭП-0,4 кВ для электроснабжения объекта, расположенного по адресу: Красноярский край, Манский район, с. Нарва, 10-й склад, №1», площадью 1401 кв.м, в границах кадастрового квартала 24:24:1206001, сроком на 49 лет.

Раздел 2



Сведения об объекте		
№ п/п	Характеристики объекта	Описание характеристик
1	2	3
1	Местоположение объекта	Красноярский край, Манский р-н, Нарва с
2	Площадь объекта ± величина погрешности определения площади ($P \pm \Delta P$), м ²	1401 ± 13
3	Иные характеристики объекта	Установить публичный сервитут на основании ходатайства акционерного общества «Красноярская региональная энергетическая компания» (660049, Красноярский край, город Красноярск, Мира проспект, дом 10, пом. 55, ОГРН 1152468001773, ИНН 2460087269) в целях эксплуатации ТП 10/0,4 кВ с кадастровым номером 24:24:1206001:1615, ВЛ-0,4 кВ с кадастровым номером 24:24:1206001:1614 в составе объекта: «Строительство ЛЭП-10 кВ, ТП 10/0,4 кВ, ЛЭП-0,4 кВ для электроснабжения объекта, расположенного по адресу: Красноярский край, Манский район, с. Нарва, 10-й склад, №1», площадью 1401 кв.м, в границах кадастрового квартала 24:24:1206001, сроком на 49 лет.

Раздел 2

Сведения о местоположении границ объекта					
1. Система координат МСК-167					
2. Сведения о характерных точках границ объекта					
Обозначение характерных точек границ	Координаты, м		Метод определения координат характерной точки	Средняя квадратическая погрешность положения характерной точки (Mt), м	Описание обозначения точки на местности (при наличии)
	X	Y			
1	2	3	4	5	6
1	561998.50	147827.63	Аналитический метод	0.1	-
2	561998.04	147823.85	Аналитический метод	0.1	-
3	562000.46	147823.55	Аналитический метод	0.1	-
4	562029.03	147820.05	Аналитический метод	0.1	-
5	562060.51	147816.19	Аналитический метод	0.1	-
6	562096.04	147811.84	Аналитический метод	0.1	-
7	562137.72	147806.73	Аналитический метод	0.1	-
8	562190.30	147800.31	Аналитический метод	0.1	-
9	562208.80	147804.80	Аналитический метод	0.1	-
10	562212.85	147787.66	Аналитический метод	0.1	-
11	562209.01	147787.51	Аналитический метод	0.1	-
12	562209.94	147765.13	Аналитический метод	0.1	-
13	562233.12	147766.06	Аналитический метод	0.1	-
14	562232.28	147788.44	Аналитический метод	0.1	-
15	562216.92	147787.83	Аналитический метод	0.1	-
16	562212.21	147807.74	Аналитический метод	0.1	-
17	562210.12	147809.24	Аналитический метод	0.1	-



Сведения о местоположении границ объекта					
1. Система координат МСК-167					
2. Сведения о характерных точках границ объекта					
Обозначение характерных точек границ	Координаты, м		Метод определения координат характерной точки	Средняя квадратическая погрешность положения характерной точки (Mt), м	Описание обозначения точки на местности (при наличии)
	X	Y			
18	562188.91	147804.12	Аналитический метод	0.1	-
1	561998.50	147827.63	Аналитический метод	0.1	-

3. Сведения о характерных точках части (частей) границы объекта					
Обозначение характерных точек части границы	Координаты, м		Метод определения координат характерной точки	Средняя квадратическая погрешность положения характерной точки (Mt), м	Описание обозначения точки на местности (при наличии)
	X	Y			
1	2	3	4	5	6
-	-	-	-	-	-

Раздел 3

Сведения о местоположении измененных (уточненных) границ объекта							
1. Система координат МСК-167							
2. Сведения о характерных точках границ объекта							
Обозначение характерных точек границ	Существующие координаты, м		Измененные (уточненные) координаты, м		Метод определения координат характерной точки	Средняя квадратическая погрешность положения характерной точки (Mt), м	Описание обозначения точки на местности (при наличии)
	X	Y	X	Y			
1	2	3	4	5	6	7	8
-	-	-	-	-	-	-	-

3. Сведения о характерных точках части (частей) границы объекта							
Обозначение характерных точек части границы	Существующие координаты, м		Измененные (уточненные) координаты, м		Метод определения координат характерной точки	Средняя квадратическая погрешность положения характерной точки (Mt), м	Описание обозначения точки на местности (при наличии)
	X	Y	X	Y			
1	2	3	4	5	6	7	8
-	-	-	-	-	-	-	-

Раздел 4



Схема расположения границ публичного сервитута



Масштаб 1:2200

Используемые условные знаки и обозначения:

	Характерная точка границы публичного сервитута
	Надписи номеров характерных точек границы публичного сервитута
	Граница публичного сервитута
	Граница кадастрового квартала
	Обозначение кадастрового квартала
	Существующая часть границы, имеющиеся в ЕГРН сведения о которой достаточны для определения ее местоположения
	Надписи кадастрового номера земельного участка
	Существующая часть границы объекта капитального строительства, имеющаяся в ЕГРН, сведения о которой достаточны для определения ее местоположения

Дата 04.04.2024 г.



**АДМИНИСТРАЦИЯ МАНСКОГО РАЙОНА
КРАСНОЯРСКОГО КРАЯ****ПОСТАНОВЛЕНИЕ**

06.05.2024

с. Шалинское

№ 345

Об установлении публичного сервитута

На основании ходатайства публичного акционерного общества «Россети Сибирь» (ИНН 2460069527, ОГРН 1052460054327), в соответствии с пп. 1 ст.39.37, пп.8 п.4 ст.23, п.5 ст.39.38, ст. 39.39, п. 6 ст. 39.43, пп. 1 ст. 39.45, п. 2, 4 ст. 39.46 Земельного кодекса Российской Федерации, статьей 3.6 Федерального закона от 25.10.2001 № 137-ФЗ «О введении в действие Земельного кодекса Российской Федерации», Приказом министерства экономики и регионального развития Красноярского края от 11.11.2022 №5н «Об утверждении результатов определения кадастровой стоимости земельных участков, расположенных на территории Красноярского края», учитывая сообщение о возможном установлении сервитута, опубликованное в информационном бюллетене «Ведомости Манского района» №16 от 28.03.2024г. и на официальном сайте администрации Манского района в информационно-телекоммуникационной сети «Интернет» по адресу: manaadm.ru, руководствуясь п. 1 ст. 35 Устава Манского района, администрация Манского района **ПОСТАНОВЛЯЕТ:**

1. Установить публичный сервитут в целях размещения объектов электросетевого хозяйства необходимых для технологического присоединения к сетям инженерно-технического обеспечения «Строительство ВЛ-10 кВ от ВЛ-10 кВ ф. 148-04 для технологического присоединения объекта животноводства, расположенного: Красноярский край, Манский район, к.н. 24:24:0301005:307», шифр: 2400.001102.2022, в отношении следующих земельных участков из земель сельскохозяйственного назначения:

- с кадастровым номером 24:24:0301002:126, с видом разрешенного использования: для ведения сельскохозяйственного производства, с местоположением: Местоположение установлено относительно ориентира, расположенного за пределами участка. Ориентир километровый столб. Участок находится примерно в 50 м метрах, по направлению на север от ориентира. Почтовый адрес ориентира: Красноярский край, р-н Манский, 8-й км. автодороги «Шалинское – Верхшалинское» (площадь сервитута – 987 кв. м.);

- с кадастровым номером 24:24:0301005:103, вид разрешенного использования: для ведения сельскохозяйственного производства, с местоположением: Местоположение установлено относительно ориентира, расположенного за пределами участка. Ориентир автомобильная дорога Шалинское –Вершалинское. Участок находится примерно в 970 м метрах, по направлению на юго-восток от ориентира. Почтовый адрес ориентира: Красноярский край, р-н Манский (площадь сервитута – 4067 кв. м.);

- с кадастровым номером 24:24:0301005:312, вид разрешенного использования: сельскохозяйственное использование, с местоположением: Российская Федерация, Красноярский край, Манский район (площадь сервитута – 2996 кв. м.);

- земли, государственная собственность на которые не разграничена, расположенных в границах кадастрового квартала 24:24:0301002 (площадь сервитута – 1676 кв. м.);

- земли, государственная собственность на которые не разграничена, расположенных в границах кадастрового квартала 24:24:0301005 (площадь сервитута – 427 кв. м.).

2. Утвердить границы публичного сервитута согласно приложению №2.

3. Установить срок публичного сервитута: 49лет.

4. Установить срок, в течение которого использование земельных участков, указанных в п.1 настоящего постановления, (его части) и (или) расположенных на них объектов недвижимого имущества в соответствии с их разрешенным использованием будет невозможно или существенно затруднено в связи с осуществлением сервитута: три месяца.

5. Утвердить порядок расчета платы за публичный сервитут в отношении земель и земельных участков, не предоставленных гражданам и юридическим лицам, в соответствии с положениями пунктов 2, 3, 4, 5 статьи 39.46 Земельного кодекса Российской Федерации (Приложение №1).

6. Плата за публичный сервитут в отношении земельных участков, находящихся в государственной или муниципальной собственности и предоставленных гражданам или юридическим лицам, определяется в соответствии с Федеральным законом «Об оценочной деятельности в Российской Федерации» и методическими рекомендациями, утверждаемыми федеральным органом исполнительной власти, осуществляющим функции по выработке государственной политики и нормативно-правовому регулированию в сфере земельных отношений

7. Плата за публичный сервитут за земельный участок, расположенный в границах кадастровых кварталов 24:24:0301002, 24:24:0301005 в общем размере 36,69 рублей за весь срок действия публичного сервитута вносится Публичным акционерным обществом «Россети Сибирь» единовременным платежом не позднее шести месяцев со дня принятия настоящего Постановления на следующие реквизиты:

Отделение Красноярск Банк России/УФК по Красноярскому краю г. Красноярск

БИК: 010407105

Номер казначейского счета: № 03100643000000011900



Номер банковского счета: № 40102810245370000011

(Комитет по управлению муниципальным имуществом Манского района)

ИНН 2424005084, КПП 242401001, Л.с 04193017260 ОКТМО 04631437

КБК 013 111 05410 05 0000 120

8. Публичному акционерному обществу «Россети Сибирь»:

- заключить соглашения об осуществлении публичного сервитута с правообладателями земельных участков, указанных в п.1 настоящего постановления;

- привести земельные участки, указанные в п.1 настоящего постановления, в состояние, пригодное для их использования в соответствии с разрешенным использованием в срок не позднее, чем три месяца после завершения работ, для обеспечения которых установлен публичный сервитут.

9. Комитету по управлению муниципальным имуществом Манского района:

- разместить настоящее постановление на официальном сайте администрации Манского района;

- обеспечить опубликование настоящего постановления в информационном бюллетене «Ведомости Манского района»;

- направить копию настоящего постановления в Управление Федеральной службы государственной регистрации, кадастра и картографии по Красноярскому краю;

- направить ПАО «Россети Сибирь» копию настоящего постановления, сведения о лицах, являющихся правообладателями земельных участков, сведения о лицах, подавших заявления об учете их прав (обременений прав) на земельный участок, способах связи с ними, копии документов, подтверждающих права указанных лиц на земельный участок.

10. Постановление вступает в силу со дня опубликования в информационном бюллетене «Ведомости Манского района» и на сайте администрации Манского района.

Главы района

М.Г. Лозовиков

Приложение №1 к постановлению администрации Манского района от «06» 05. 2024г. № 345

Порядок расчета платы за публичный сервитут в отношении земель и земельных участков, не предоставленных гражданам и юридическим лицам

№	Кадастровый номер земельного участка (кадастрового квартала)	Площадь публичного сервитута в границах земельного участка (кадастрового квартала), кв. м.	Кадастровая стоимость 1 кв. м средний показатель кадастровой стоимости земельных участков по муниципальному району), руб./кв.м.	Расчет	Сумма, подлежащая за публичный сервитут, руб.
1	24:24:0301002	1676	3,56	1676 x 3,56 x 0,01% x49	29,24
2	24:24:0301005	427	3,56	427 x 3,56 x 0,01% x49	7,45
Итого:					36,69 руб.

Приложение №2 к постановлению администрации Манского района от «06» 05. 2024г. № 345

СВЕДЕНИЯ О ГРАНИЦАХ ПУБЛИЧНОГО СЕРВИТУТА

Описание границ публичного сервитута

Местоположение границ публичного сервитута	Российская Федерация, Красноярский край, Манский р-н
Система координат	Система координат МСК-167, зона 4
Метод определения координат	Аналитический метод
Площадь земельного участка	10153 кв. м
Средняя квадратическая погрешность положения характерной точки (Mt), м	0,2



Обозначение характерных точек границ	Координаты, м	
	X	Y
1	2	3
1	666709.55	173310.67
1	596552.87	147171.96
2	596559.89	147171.61
3	596619.08	147144.12
4	596653.43	147114.38
5	596673.49	147105.11
6	596969.85	147020.71
7	596968.10	147016.00
8	596671.75	147100.41
9	596650.69	147110.13
10	596616.34	147139.88
11	596558.67	147166.66
12	596551.64	147167.01
1	596552.87	147171.96
13	596489.95	147174.99
14	596413.25	147178.26
15	596329.05	147190.34
16	596309.15	147201.94
17	596295.84	147215.25
18	596280.20	147245.87
19	596238.25	147227.14
20	596120.49	147072.56
21	595975.51	147197.37
22	595840.96	147396.04
23	595804.37	147458.46
24	595800.21	147460.47
25	595800.48	147458.36
26	595804.69	147448.03
27	595836.73	147393.37
28	595971.74	147194.01
29	596121.25	147065.31
30	596241.46	147223.10
31	596277.90	147239.37
32	596291.75	147212.27
33	596306.07	147197.94
34	596327.37	147185.53
35	596412.79	147173.28
36	596486.15	147170.14
37	596488.15	147172.80
13	596489.95	147174.99
38	595758.86	147474.92
39	595762.20	147478.86
40	595747.40	147486.02
41	595701.63	147526.06
42	595622.30	147556.54
43	595619.28	147617.91
44	595614.06	147785.33
45	595600.65	147868.98
46	595574.98	147987.89
47	595570.09	147986.84
48	595595.74	147868.06
49	595609.07	147784.86



50	595614.29	147617.71
51	595617.47	147553.05
52	595699.00	147521.71
53	595744.61	147481.81
38	595758.86	147474.92

СВЕДЕНИЯ О ГРАНИЦАХ ПУБЛИЧНОГО СЕРВИТУТА

Схема расположения листов




Масштаб 1:10000

Условные обозначения




- граница публичного сервитута

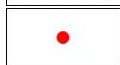


- характерная точка границы объекта




- надписи номеров характерных точек границы объекта

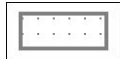


- существующая часть границы, имеющиеся в ЕГРН сведения о которой достаточны для определения ее местоположения

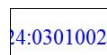

- кадастровый номер квартала

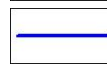

- граница кадастрового квартала

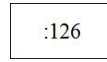


- надписи кадастрового номера земельного участка


СВЕДЕНИЯ О ГРАНИЦАХ ПУБЛИЧНОГО СЕРВИТУТА

Схема расположения местоположения границ публичного сервитута



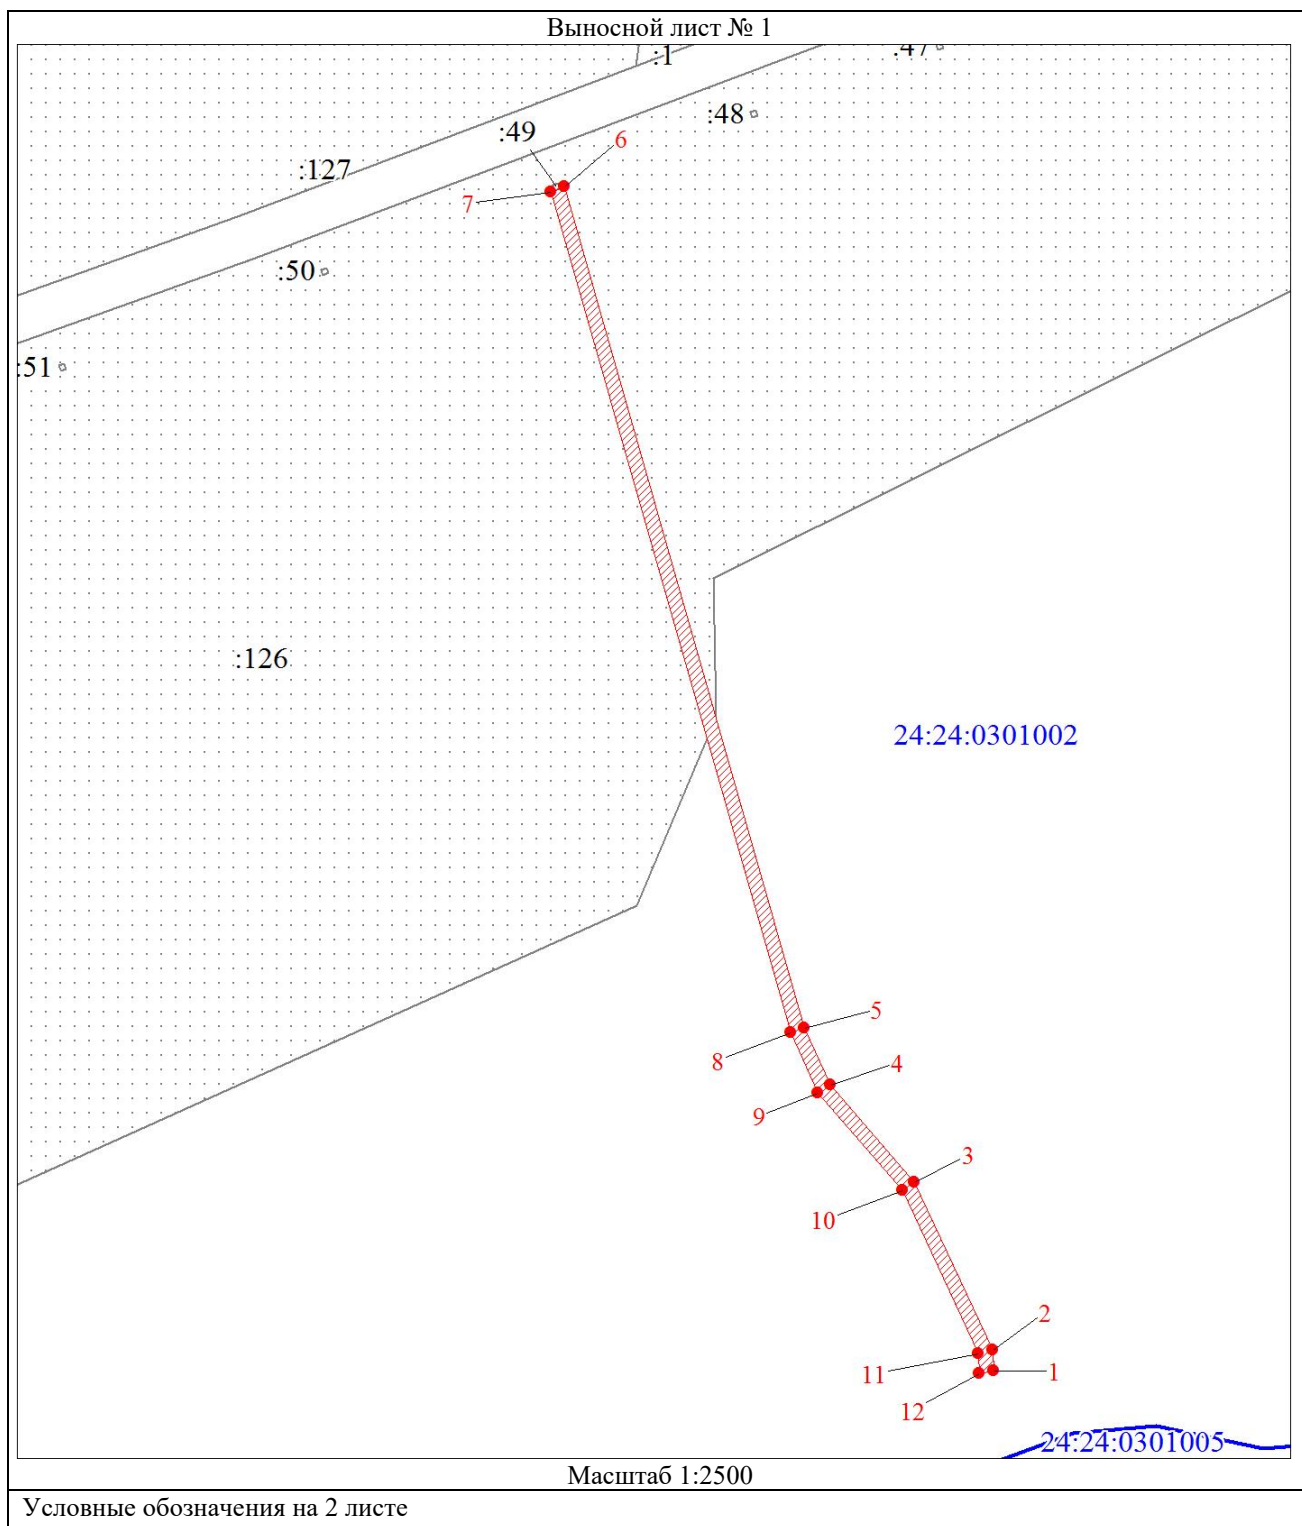


СВЕДЕНИЯ О ГРАНИЦАХ ПУБЛИЧНОГО СЕРВИТУТА
Схема расположения местоположения границ публичного сервитута

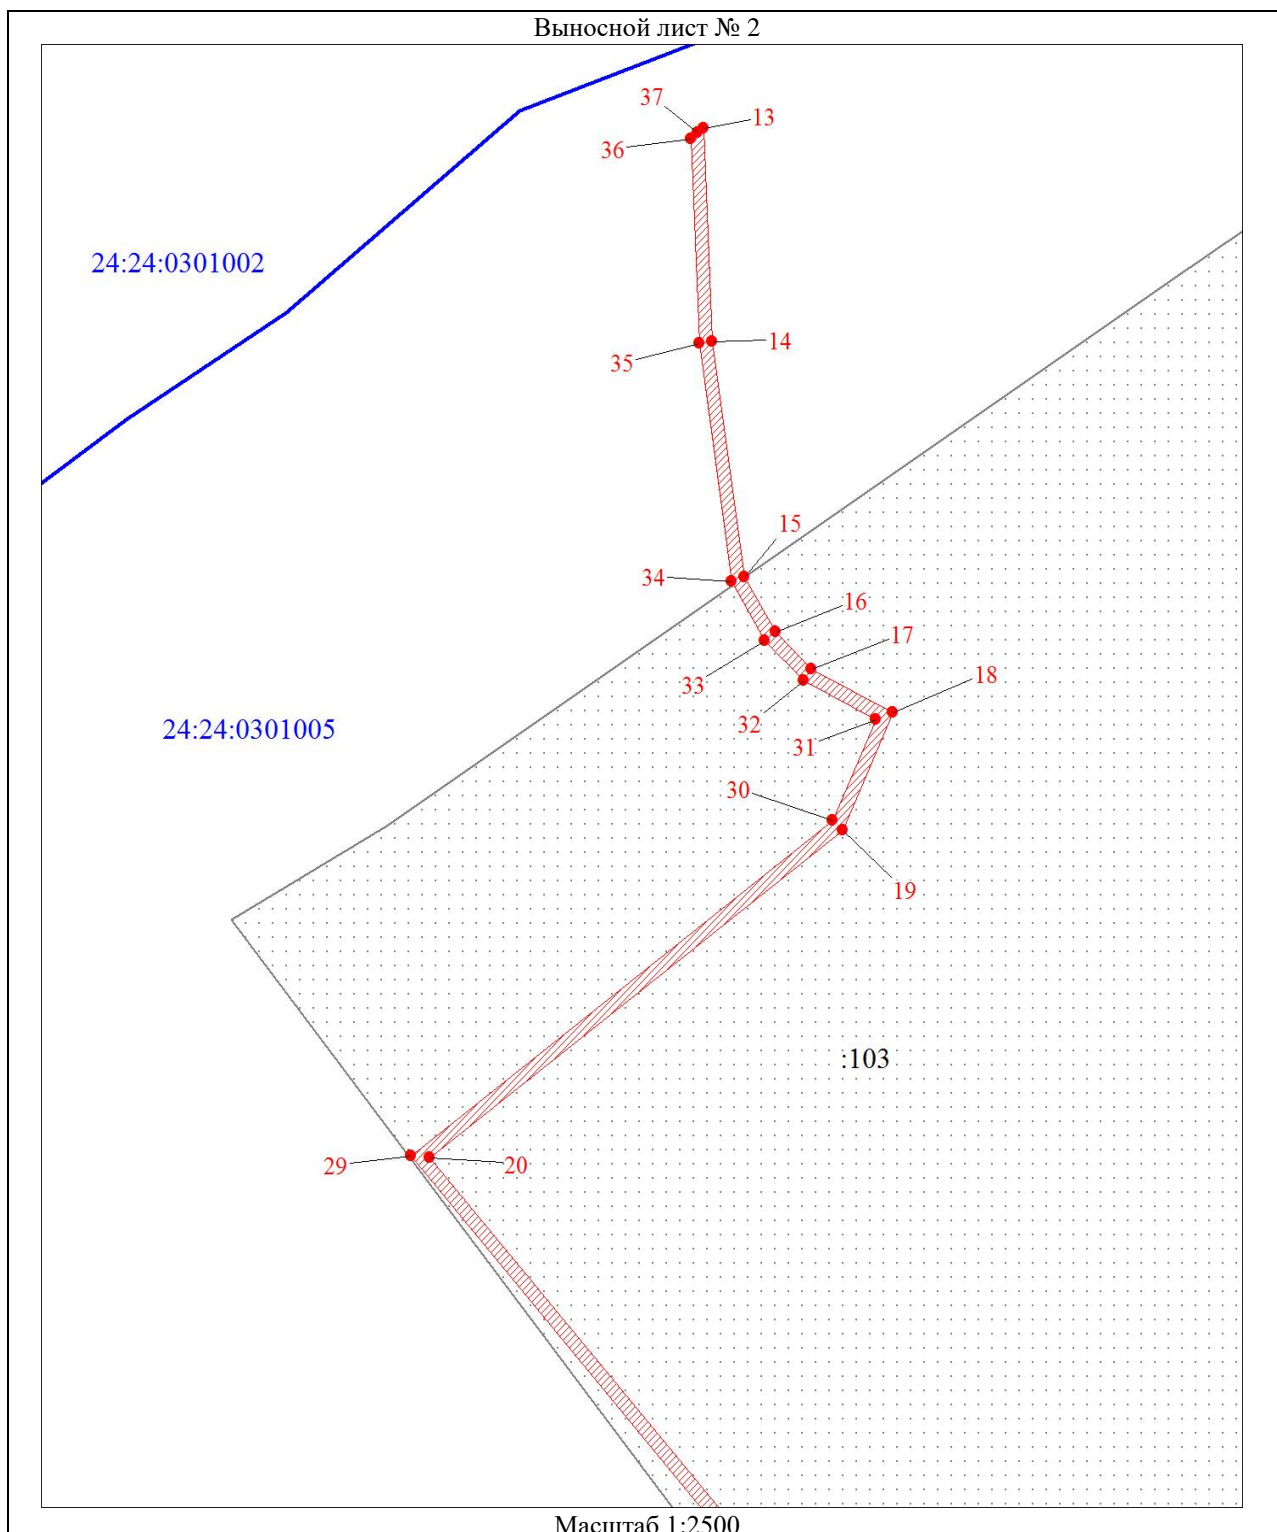


Условные обозначения на 2 листе

СВЕДЕНИЯ О ГРАНИЦАХ ПУБЛИЧНОГО СЕРВИТУТА
Схема расположения местоположения границ публичного сервитута



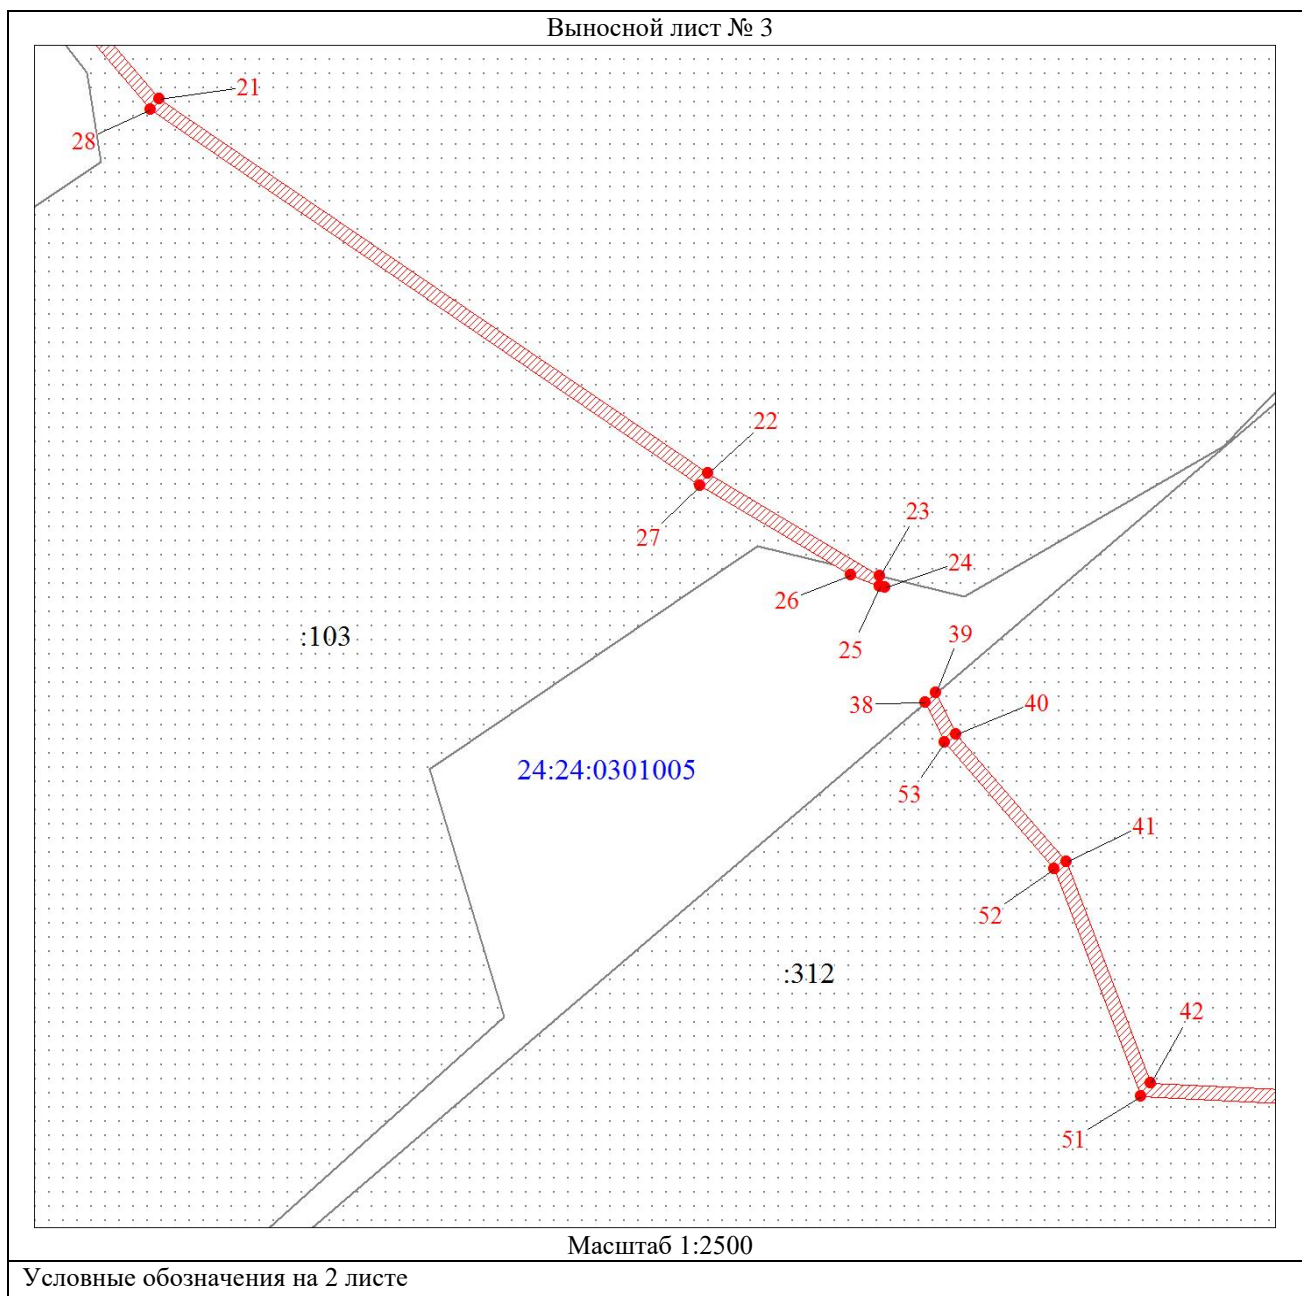

СВЕДЕНИЯ О ГРАНИЦАХ ПУБЛИЧНОГО СЕРВИТУТА
Схема расположения местоположения границ публичного сервитута

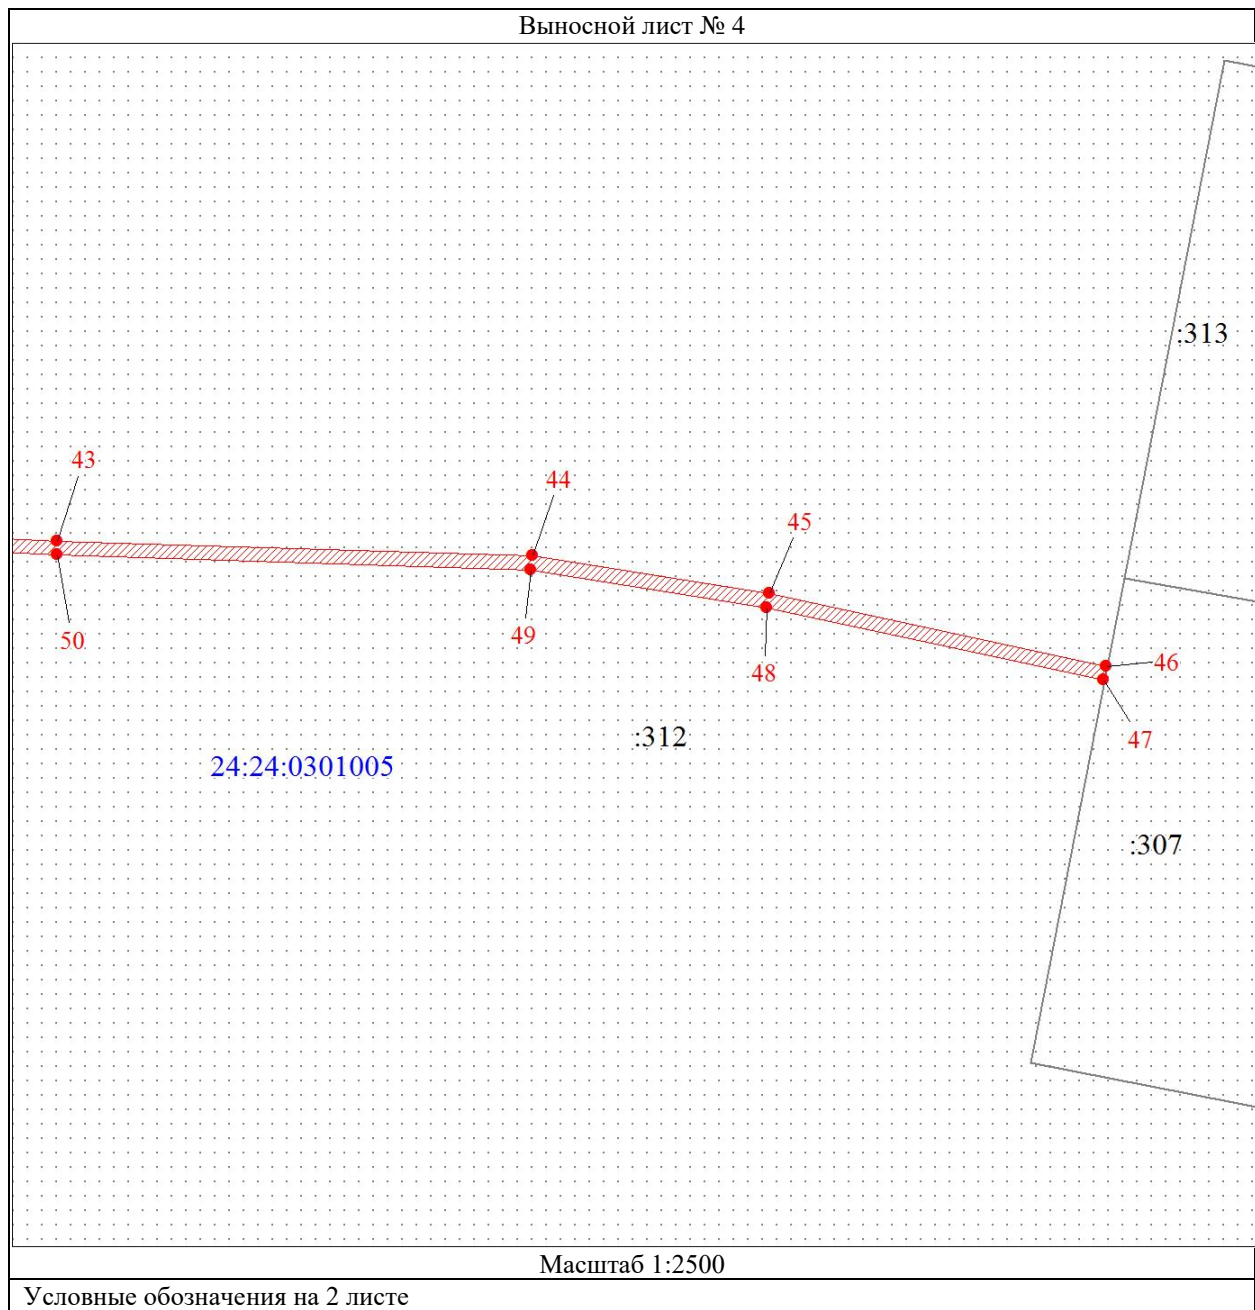

**АДМИНИСТРАЦИЯ МАНСКОГО РАЙОНА
КРАСНОЯРСКОГО КРАЯ**

ПОСТАНОВЛЕНИЕ

08.05.2024

с. Шалинское

№ 356

Об установлении публичного сервитута

На основании ходатайства публичного акционерного общества «Россети Сибирь» (ИНН 2460069527, ОГРН 1052460054327), в соответствии с пп. 1 ст.39.37, пп.8 п.4 ст.23, п.5 ст.39.38, ст. 39.39, п. 6 ст. 39.43, пп. 1 ст. 39.45, п. 2, 4 ст. 39.46 Земельного кодекса Российской Федерации, статьей 3.6 Федерального закона от 25.10.2001 № 137-ФЗ «О введении в действие Земельного кодекса Российской Федерации», Приказом



министерства экономики и регионального развития Красноярского края от 11.11.2022 №5н «Об утверждении результатов определения кадастровой стоимости земельных участков, расположенных на территории Красноярского края», согласованием проектной документации КГКУ «Управление автомобильных дорог по Красноярскому краю» от 25.10.2022г. №83/2-3633 на прокладку линии электропередач, учитывая сообщение о возможном установлении сервитута, опубликованное в информационном бюллетене «Ведомости Манского района» №19 от 18.04.2024г., на официальном сайте администрации Манского района в информационно-телекоммуникационной сети «Интернет» по адресу: manaadm.ru и на официальном сайте администрации Нарвинского сельсовета Манского района в информационно-телекоммуникационной сети «Интернет» по адресу: narvinskij-r04.gosweb.gosuslugi.ru, руководствуясь п. 1 ст. 35 Устава Манского района, администрация Манского района ПОСТАНОВЛЯЕТ:

1. Установить публичный сервитут в целях размещения объектов электросетевого хозяйства необходимых для технологического присоединения к сетям инженерно-технического обеспечения «Строительство ВЛЗ-10 кВ от ф.82-01 с установкой ТП 10/0,4кВ, строительство ВЛИ-0,4кВ для технологического присоединения участка заявителя, расположенного по адресу: Манский р-н, с. Нарва, ул. Тракторная», шифр: 2400.000754.2022, в отношении следующих земельных участков:

- с кадастровым номером 24:24:0000000:139 из земель промышленности, энергетики, транспорта, связи, радиовещания, телевидения, информатики, земли для обеспечения космической деятельности, земли обороны, безопасности и земли иного специального назначения, с видом разрешенного использования: для размещения, обслуживания и эксплуатации автомобильной дороги, с местоположением: Местоположение установлено относительно ориентира, расположенного в границах участка. Почтовый адрес ориентира: Красноярский край, Манский район (площадь сервитута – 105 кв. м.);

- с кадастровым номером 24:24:2501002:644 из земель населенных пунктов, вид разрешенного использования: для размещения, обслуживания и эксплуатации автомобильной дороги, с местоположением: Красноярский край, Манский район, Нарва - Чистые ключи, с. Нарва (площадь сервитута – 73 кв. м.);

- земли, государственная собственность на которые не разграничена, расположенных в границах кадастровых кварталов 24:24:2501002, 24:24:1206001 (площадь сервитута – 1858 кв. м.);

2. Утвердить границы публичного сервитута согласно приложению №2.

3. Установить срок публичного сервитута: 49 лет.

4. Установить срок, в течение которого использование земельных участков, указанных в п.1 настоящего постановления, (его части) и (или) расположенных на них объектов недвижимого имущества в соответствии с их разрешенным использованием будет невозможно или существенно затруднено в связи с осуществлением сервитута: три месяца.

5. Утвердить порядок расчета платы за публичный сервитут в отношении земель и земельных участков, не предоставленных гражданам и юридическим лицам, в соответствии с положениями пунктов 2, 3, 4, 5 статьи 39.46 Земельного кодекса Российской Федерации (Приложение №1).

6. Плата за публичный сервитут в отношении земельных участков, находящихся в государственной или муниципальной собственности и предоставленных гражданам или юридическим лицам, определяется в соответствии с Федеральным законом «Об оценочной деятельности в Российской Федерации» и методическими рекомендациями, утверждаемыми федеральным органом исполнительной власти, осуществляющим функции по выработке государственной политики и нормативно-правовому регулированию в сфере земельных отношений

7. Плата за публичный сервитут за земельный участок, расположенный в границах кадастровых кварталов 24:24:2501002, 24:24:1206001 в общем размере 340,41 рублей за весь срок действия публичного сервитута вносится Публичным акционерным обществом «Россети Сибирь» единовременным платежом не позднее шести месяцев со дня принятия настоящего Постановления на следующие реквизиты:

Отделение Красноярск Банк России/УФК по Красноярскому краю г. Красноярск

БИК: 010407105

Номер казначейского счета: № 03100643000000011900

Номер банковского счета: № 40102810245370000011

(Комитет по управлению муниципальным имуществом Манского района)

ИНН 2424005084, КПП 242401001, Л.с 04193017260 ОКТМО 04631437

КБК 013 111 05410 05 0000 120

8. Публичному акционерному обществу «Россети Сибирь»:

- заключить соглашения об осуществлении публичного сервитута с правообладателями земельных участков, указанных в п.1 настоящего постановления;

- привести земельные участки, указанные в п.1 настоящего постановления, в состояние, пригодное для их использования в соответствии с разрешенным использованием в срок не позднее, чем три месяца после завершения работ, для обеспечения которых установлен публичный сервитут.

9. Комитету по управлению муниципальным имуществом Манского района:

- разместить настоящее постановление на официальном сайте администрации Манского района;

- обеспечить опубликование настоящего постановления в информационном бюллетене «Ведомости Манского района»;

- направить копию настоящего постановления в Управление Федеральной службы государственной регистрации, кадастра и картографии по Красноярскому краю;



- направить ПАО «Россети Сибирь» копию настоящего постановления, сведения о лицах, являющихся правообладателями земельных участков, сведения о лицах, подавших заявления об учете их прав (обременений прав) на земельный участок, способах связи с ними, копии документов, подтверждающих права указанных лиц на земельный участок.

10. Постановление вступает в силу со дня опубликования в информационном бюллетене «Ведомости Манского района» и на сайте администрации Манского района.

Главы района

М.Г. Лозовиков

Приложение №1 к постановлению
администрации Манского района
от «08» мая 2024г. № 356

Порядок расчета платы за публичный сервитут
в отношении земель и земельных участков,
не предоставленных гражданам и юридическим лицам

№	Кадастровый номер земельного участка (кадастрового квартала)	Площадь публичного сервитута в границах земельного участка (кадастрового квартала), кв. м.	Кадастровая стоимость 1 кв. м средний показатель кадастровой стоимости земельных участков по муниципальному району), руб./кв.м.	Расчет	Сумма, подлежащая за публичный сервитут, руб.
1	24:24:1206001, 24:24:2501002	1858	37,39	1858 x 37,39 x 0,01% x49	340,41
Итого: 340,41 руб.					

Приложение №2 к постановлению
администрации Манского района
от «08» мая 2024г. № 356

СВЕДЕНИЯ О ГРАНИЦАХ ПУБЛИЧНОГО СЕРВИТУТА

Описание границ публичного сервитута


Местоположение границ публичного сервитута	Красноярский край, Манский район, с. Нарва	
Система координат	МСК 167 (зона 4)	
Метод определения координат	Аналитический метод	
Площадь публичного сервитута	2036 кв. м	
Средняя квадратическая погрешность положения характерной точки (Mt), м	0,1	
Обозначение характерных точек границ	Координаты, м	
	X	Y
1	2	3
1	565055.14	147890.86
2	565055.72	147894.74
3	565053.39	147895.37
4	565056.58	147922.81
5	565070.48	147952.51
6	565052.26	147995.20
7	565034.30	148035.33
8	565013.17	148085.88
9	564980.71	148137.80
10	564945.78	148134.41



11	564945.78	148134.98
12	564938.78	148134.98
13	564938.78	148133.60
14	564895.66	148122.29
15	564873.29	148121.86
16	564822.57	148131.08
17	564821.39	148127.23
18	564872.92	148117.86
19	564896.35	148118.37
20	564938.78	148129.44
21	564938.78	148127.98
22	564945.78	148127.98
23	564945.78	148129.37
24	564977.83	148133.21
25	565008.64	148083.78
26	565029.64	148033.32
27	565047.78	147992.97
28	565064.66	147953.50
29	565051.73	147923.93
30	565047.83	147892.48
1	565055.14	147890.86


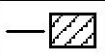



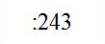


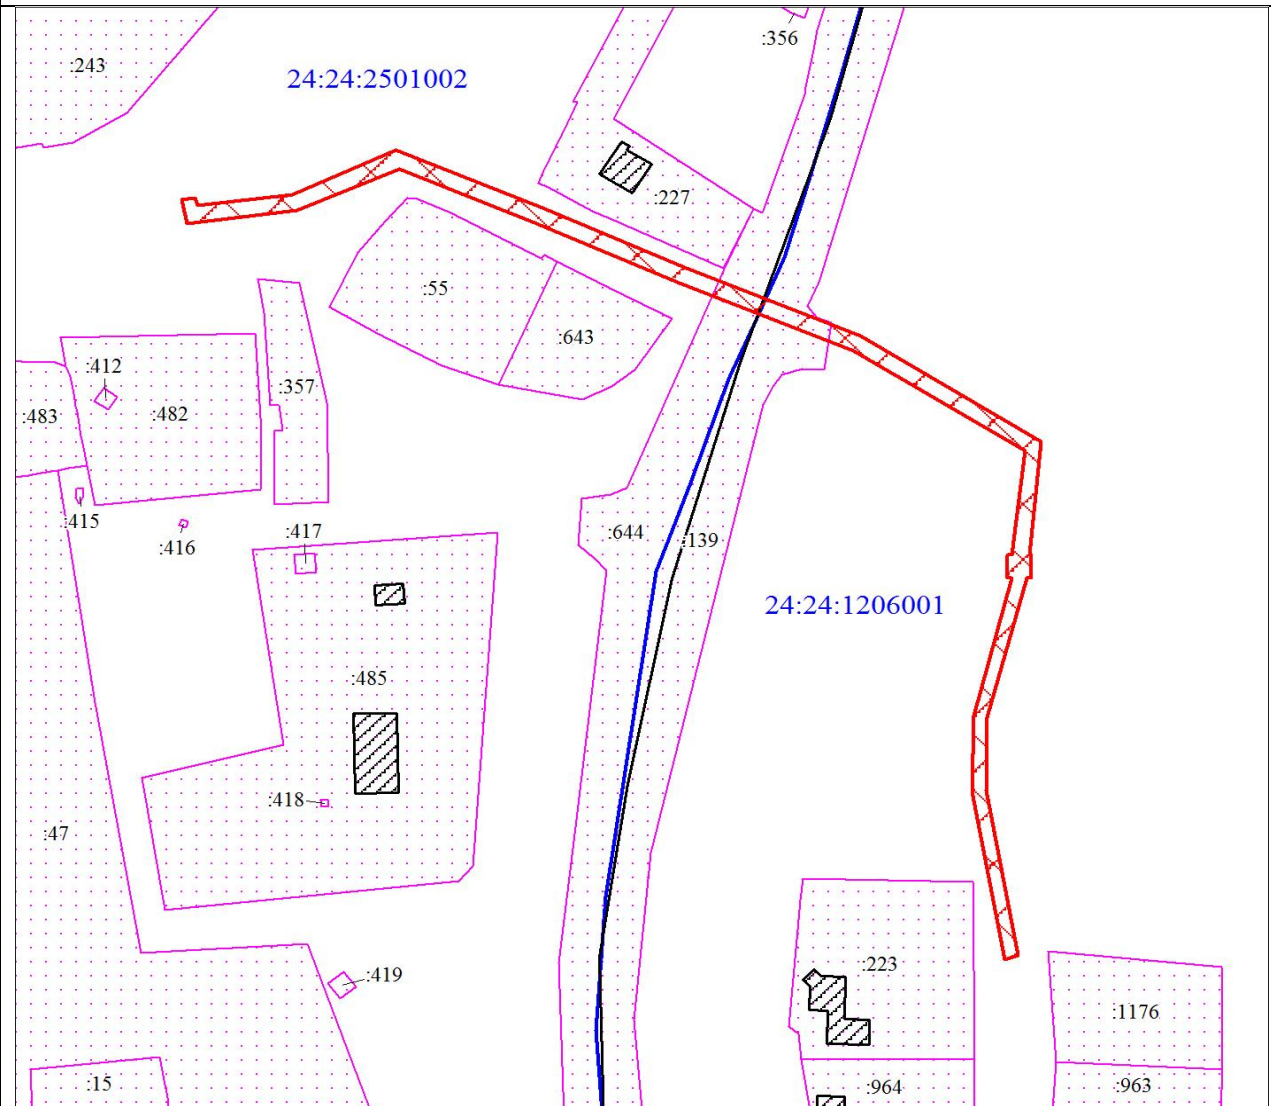Схема расположения местоположения границ публичного сервитута



Масштаб 1:2000

Условные обозначения:

-  Проектные границы публичного сервитута
-  Объект капитального строительства
-  Обозначение кадастрового квартала
-  Граница кадастрового квартала
-  Существующая часть границы, имеющиеся в ЕГРН сведения о которой достаточны для определения ее местоположения
-  Надписи кадастрового номера земельного участка



О возможности предоставления земельного участка в целях осуществления деятельности крестьянского (фермерского) хозяйства с учетом особенностей, предусмотренных статьей 39.18 Земельного Кодекса Российской Федерации

Администрация Манского района в лице Комитета по управлению муниципальным имуществом Манского района информирует граждан и крестьянские (фермерские) хозяйства о возможности предоставления на праве безвозмездного пользования земельного участка из земель категории «земли сельскохозяйственного назначения» с кадастровым номером 24:24:1206001:1169, с местоположением: Местоположение установлено относительно ориентира, расположенного за пределами участка. Почтовый адрес ориентира: Красноярский край, Манский район, 1400 м на восток от земельного участка с кадастровым номером 24:24:1206001:546 (опора), площадью 95000 кв. м, разрешенное использование: скотоводство.

Граждане и крестьянские (фермерские) хозяйства, заинтересованные в предоставлении земельного участка, в праве в течение тридцати дней соответственно со дня опубликования извещения в информационном бюллетене «Ведомости Манского района» и размещения извещения на официальном сайте Российской Федерации для размещения информации о проведении торгов www.torgi.gov.ru, а также на официальном сайте Администрации Манского района <http://www.manaadm.ru/> в информационно-телекоммуникационной сети «Интернет», подавать заявления о намерении участвовать в аукционе на заключение договора аренды вышеуказанного земельного участка.

Заявитель представляет заявление о намерении участвовать в аукционе на заключение договора аренды земельного участка по адресу: 663510, Красноярский край, Манский район, с. Шалинское, ул. Ленина, 28А (приемная администрации Манского района). Часы приема: понедельник - четверг с 9.00 до 15.00 (перерыв с 13.00-14.00)

Дата окончания приема заявления- «06» июня 2024г.



**Администрация Первоманского сельсовета
Манского района
Красноярского края**

ПОСТАНОВЛЕНИЕ

07.05.2024

пос. Первоманск

№ 55

О перекрытии улицы на время проведения мероприятия, посвященного 78-й годовщине победы в Великой Отечественной войне в п. Первоманск 9 мая 2024г.

В соответствии с Федеральным законом Российской Федерации от 06.10.2003 № 131-ФЗ «Об общих принципах организации местного самоуправления в Российской Федерации», Уставом Первоманского сельсовета.

ПОСТАНОВЛЯЕТ:

1. 09.05.2024г. с 11:00ч. до 14:00ч. (по местному времени) произвести перекрытие движения для любого вида транспорта, за исключением транспортных средств экстренных служб по проезжей части ул. Крупской в границах от перекрестков ул. Крупской – ул. Рябинского, ул. Крупской - ул. Мрачека и до перекрестка ул. Крупской – ул. Тельмана, проезжей части ул. Мрачека и перекрестка ул. Кравченко.

2. Контроль над исполнением настоящего постановления оставляю за собой.



3. Постановление вступает в силу с момента подписания и подлежит опубликованию в информационном бюллетене «Ведомости Манского района» и размещению на официальном сайте администрации Первоманского сельсовета в сети «Интернет».

Глава сельсовета

Т. А. Краснослободцева

Администрация Выезжелогского сельсовета
Манского района
Красноярского края
ПОСТАНОВЛЕНИЕ
06 мая 2024г. д.Выезжий Лог №32_

О внесении изменений в административный регламент по приему документов, а также выдачи решений о переводе или об отказе в переводе жилого помещения в нежилое или нежилого помещения в жилое помещение, утвержденный постановлением администрации Выезжелогского сельсовета от 29.01.2011г. №16

В соответствии с Жилищным кодексом Российской Федерации, Федеральным законом от 27.07.2010 № 210-ФЗ «Об организации предоставления государственных и муниципальных услуг», Федеральным законом от 19 декабря 2023 г. N 608-ФЗ "О внесении изменений в Жилищный кодекс Российской Федерации и Федеральный закон "О государственной регистрации недвижимости", Уставом Выезжелогского сельсовета. **ПОСТАНОВЛЯЮ:**

1. Внести в административный регламент по приему документов, а также выдачи решений о переводе или об отказе в переводе жилого помещения в нежилое или нежилого помещения в жилое помещение, утвержденный постановлением администрации Выезжелогского сельсовета от 29.01.2016г. №11 (далее – Регламент), следующие изменения:

Пункт 3.4.1. Регламента дополнить абзацами следующего содержания:

«В случае, если для обеспечения использования помещения в качестве жилого или нежилого помещения не требуется проведение его переустройства, и (или) перепланировки, и (или) иных работ, документ, предусмотренный частью 5 статьи 23 Жилищного кодекса РФ, подтверждающий принятие решения о переводе жилого помещения в нежилое помещение или нежилого помещения в жилое помещение, является основанием для внесения изменений в сведения Единого государственного реестра недвижимости. В этом случае указанный перевод считается окончанным со дня внесения соответствующих изменений в сведения Единого государственного реестра недвижимости о назначении такого помещения.

По окончании указанных в части 8 Жилищного кодекса РФ переустройства, и (или) перепланировки, и (или) иных работ заявитель направляет уведомление о завершении указанных переустройства, и (или) перепланировки, и (или) иных работ в орган, осуществляющий перевод помещений, по месту нахождения переводимого помещения непосредственно либо через многофункциональный центр в соответствии с заключенным ими в установленном Правительством Российской Федерации порядке соглашением о взаимодействии. В случае перепланировки помещения к такому уведомлению прилагается технический план помещения, в отношении которого осуществлена перепланировка, подготовленный в соответствии с Федеральным законом от 13 июля 2015 года № 218-ФЗ «О государственной регистрации недвижимости». Завершение указанных в части 8 Жилищного кодекса РФ переустройства, и (или) перепланировки, и (или) иных работ подтверждается актом приемочной комиссии, сформированной органом, осуществляющим перевод помещений (далее - акт приемочной комиссии). Утверждение акта приемочной комиссии осуществляется в срок, не превышающий тридцати дней со дня получения органом, осуществляющим перевод помещений, указанного в настоящей части уведомления. Перевод жилого помещения в нежилое помещение или нежилого помещения в жилое помещение, для осуществления которого требовалось проведение переустройства и (или) иных работ в соответствии с документом, подтверждающим принятие решения о переводе помещения, считается окончанным со дня внесения изменений в сведения Единого государственного реестра недвижимости о назначении помещения. Перевод жилого помещения в нежилое помещение или нежилого помещения в жилое помещение, для осуществления которого требовалось проведение перепланировки в соответствии с документом, подтверждающим принятие



решения о переводе помещения, считается окончанным со дня внесения изменений в сведения Единого государственного реестра недвижимости о границах и (или) площади и назначении такого помещения или осуществления государственного кадастрового учета образованных помещений и государственной регистрации права на образованные помещения.».

2. Ответственность за исполнением Постановления оставляю за собой.

3. Постановление вступает в силу с момента его опубликования в информационном бюллетене «Ведомости Манского района» и подлежит размещению на официальном сайте администрации Манского района.

Глава сельсовета С.А.Цикунов

Администрация Выезжелогского сельсовета
Манского района Красноярского края
П О С Т А Н О В Л Е Н И Е
«06» мая 2024г. д.Выезжий Лог №33

О внесении изменений в административный регламент по предоставлению муниципальной услуги по приему заявлений и выдаче документов о согласовании переустройства и (или) перепланировки жилого помещения, утвержденный постановлением администрации Выезжелогского сельсовета от 28.01.2011г. №12

В соответствии с Жилищным кодексом Российской Федерации, Федеральным законом от 27.07.2010 № 210-ФЗ «Об организации предоставления государственных и муниципальных услуг», Федеральным законом от 19 декабря 2023 г. N 608-ФЗ "О внесении изменений в Жилищный кодекс Российской Федерации и Федеральный закон "О государственной регистрации недвижимости", Уставом Выезжелогского сельсовета. ПОСТАНОВЛЯЮ:

1. Внести в административный регламент по предоставлению муниципальной услуги по приему заявлений и выдаче документов о согласовании переустройства и (или) перепланировки жилого помещения, утвержденный постановлением администрации Выезжелогского сельсовета от 28.04.2011г. №12 (далее – Регламент), следующие изменения:

Пункт 3.1.5. Регламента дополнить абзацами следующего содержания:

«В случае, если для обеспечения использования помещения в качестве жилого или нежилого помещения не требуется проведение его переустройства, и (или) перепланировки, и (или) иных работ, документ, предусмотренный частью 5 статьи 23 Жилищного кодекса РФ, подтверждающий принятие решения о переводе жилого помещения в нежилое помещение или нежилого помещения в жилое помещение, является основанием для внесения изменений в сведения Единого государственного реестра недвижимости. В этом случае указанный перевод считается окончанным со дня внесения соответствующих изменений в сведения Единого государственного реестра недвижимости о назначении такого помещения.

По окончании указанных в части 8 Жилищного кодекса РФ переустройства, и (или) перепланировки, и (или) иных работ заявитель направляет уведомление о завершении указанных переустройства, и (или) перепланировки, и (или) иных работ в орган, осуществляющий перевод помещений, по месту нахождения переводимого помещения непосредственно либо через многофункциональный центр в соответствии с заключенным ими в установленном Правительством Российской Федерации порядке соглашением о взаимодействии. В случае перепланировки помещения к такому уведомлению прилагается технический план помещения, в отношении которого осуществлена перепланировка, подготовленный в соответствии с Федеральным законом от 13 июля 2015 года № 218-ФЗ «О государственной регистрации недвижимости». Завершение указанных в части 8 Жилищного кодекса РФ переустройства, и (или) перепланировки, и (или) иных работ подтверждается актом приемочной комиссии, сформированной органом, осуществляющим перевод помещений (далее - акт приемочной комиссии). Утверждение акта приемочной комиссии осуществляется в срок, не превышающий тридцати дней со дня получения органом, осуществляющим перевод помещений, указанного в настоящей части уведомления. Перевод жилого помещения в нежилое помещение или нежилого помещения в жилое помещение, для осуществления которого требовалось проведение переустройства и (или) иных работ в соответствии с документом, подтверждающим принятие решения о переводе помещения, считается окончанным со дня внесения изменений в сведения Единого государственного реестра недвижимости о назначении помещения. Перевод жилого помещения в нежилое помещение или нежилого помещения в жилое помещение, для осуществления которого требовалось проведение перепланировки в соответствии с документом, подтверждающим принятие решения о переводе помещения, считается окончанным со дня внесения изменений в сведения Единого



государственного реестра недвижимости о границах и (или) площади и назначении такого помещения или осуществления государственного кадастрового учета образованных помещений и государственной регистрации права на образованные помещения.»

2. Ответственность за исполнением Постановления оставляю за собой.

3. Постановление вступает в силу с момента его опубликования в информационном бюллетене «Ведомости Манского района» и подлежит размещению на официальном сайте администрации Манского района.

Глава сельсовета

С.А.Цикунов

АДМИНИСТРАЦИЯ ВЫЕЗЖЕЛОГСКОГО СЕЛЬСОВЕТА
МАНСКОГО РАЙОНА
КРАСНОЯРСКОГО КРАЯ
ПОСТАНОВЛЕНИЕ

«06»мая 2024г д.Выезжий Лог №34

О внесении изменений в Постановление Администрации Выезжелогского сельсовета Манского района Красноярского края от 05.12. 2023 № 56

«Об утверждении Положения о порядке реализации функций по выявлению, оценке объектов накопленного вреда окружающей среде, организации ликвидации накопленного вреда окружающей среде на территории Выезжелогского сельсовета»

В соответствии с Федеральным законом от 6 октября 2003 г. N 131-ФЗ "Об общих принципах организации местного самоуправления в Российской Федерации", Постановлением Правительства РФ от 21 декабря 2023 г. N 2239 "Об утверждении Правил выявления объектов накопленного вреда окружающей среде", Администрация Выезжелогского сельсовета Манского района Красноярского края ПОСТАНОВЛЯЕТ:

1. Внести следующие изменения:

1.1. Преамбулу Постановления Администрации Выезжелогского сельсовета Манского района Красноярского края от 05.12. 2023 № 56 изложить в следующей редакции:

«В целях реализации функций по выявлению, оценке объектов накопленного вреда окружающей среде, организации ликвидации накопленного вреда окружающей среде на территории Администрации Выезжелогского сельсовета, руководствуясь статьями 80.1, 80.2 Федерального закона от 10.01.2002 № 7-ФЗ «Об охране окружающей среды», Постановлением Правительства РФ от 21 декабря 2023 г. N 2239 "Об утверждении Правил выявления объектов накопленного вреда окружающей среде", руководствуясь статьей 18 Устава Выезжелогского сельсовета, Администрация Выезжелогского сельсовета ПОСТАНОВЛЯЕТ:

1.2. Пункт 1 Положения о порядке реализации функций по выявлению, оценке объектов накопленного вреда окружающей среде, организации ликвидации накопленного вреда окружающей среде на территории Выезжелогского сельсовета, утвержденного Постановлением Администрации Выезжелогского сельсовета Манского района Красноярского края от 05.12. 2023 № 56 (далее – Положение) изложить в следующей редакции:

«1. Настоящее Положение определяет порядок осуществления администрацией Выезжелогского сельсовета полномочий по выявлению, оценке объектов накопленного вреда окружающей среде, организации ликвидации накопленного вреда окружающей среде (далее – объекты) в соответствии со статьями 80.1, 80.2 Федерального закона от 10.01.2002 № 7-ФЗ «Об охране окружающей среды», Постановлением Правительства РФ от 21 декабря 2023 г. N 2239 "Об утверждении Правил выявления объектов накопленного вреда окружающей среде".»;

1.3. Пункт 8 Положения изложить в следующей редакции:

«8. По результатам выявления и оценки объектов накопленного вреда окружающей среде уполномоченный орган представляет заявление о включении объекта накопленного вреда окружающей среде в государственный реестр в письменной форме в Министерство природных ресурсов и экологии Российской Федерации, в соответствии с требованиями Постановления Правительства РФ от 21 декабря 2023 г. N 2239 "Об утверждении Правил выявления объектов накопленного вреда окружающей среде".»;

1.4. Пункт 17 Положения изложить в следующей редакции:

«17. Выявление объектов накопленного вреда осуществляется органами местного самоуправления Выезжелогского сельсовета, в срок, составляющий 30 рабочих дней со дня поступления информации, в том числе от органов государственной власти, о наличии признаков



объектов накопленного вреда. Ликвидация накопленного вреда проводится исполнителем в соответствии с проектом в сроки, предусмотренные муниципальным контрактом на проведение таких работ.».

2. Настоящее Постановление вступает в силу с момента его официального опубликования в информационном бюллетене «Ведомости Манского района».

3. Контроль за исполнением настоящего Постановления оставляю за собой.

Глава сельсовета С.А.Цикунов

Администрация Выезжелогского сельсовета
Манский район
Красноярский край
ПОСТАНОВЛЕНИЕ

27 апреля 2024 г. д. Выезжий Лог № 31

Об ограничения движения автомобильного транспорта в период весенней распутицы

В соответствии с п.5 ст.14 Федеральным Законом « Об общих принципах организации местного самоуправления в Российской Федерации» от 06.10.2003 года № 131 – ФЗ, постановлением администрации Красноярского края « О временном ограничении движения автомобильного транспорта в период весенней распутицы, с целью обеспечения безопасности дорожного движения и сохранности автомобильных дорог» с целью обеспечения безопасности дорожного движения и сохранности дорог на территории Выезжелогского сельсовета - д.Выезжий Лог, д.Жайма.

ПОСТАНОВЛЯЮ:

Исходя из погодных условий, установить временное ограничение автомобилей полной массой свыше 3,5 тонн, всех видов тракторов и самоходных машин (кроме производящих сельскохозяйственные работы) по дорогам общего пользования, в населенных пунктах дер. Выезжий Лог, дер. Жайма, с 27 апреля 2024 года по 27 мая 2024 года.

Временное ограничение не распространяется на транспорт, перевозящий горюче - смазочные материалы для сельского хозяйства, сжиженный газ, уголь для бюджетных организаций, снабжение продуктами населения, вывозка мусора, а также маршрутные транспортные средства (автобусы).

Передвижение транспортных средств указанных в пункте 1, не предусмотренные пунктом 2 производится по соглашению с владельцем дорог, с компенсацией ущерба, наносимого от проезда автотранспорта, на основании выданных временных пропусков.

Согласовать с ОГИБДД МО МВД России «Уярский» с дислокацией в Манском районе, контроль за ограничением движения на дорогах Выезжелогского сельсовета.

5.Признать утратившим силу постановление администрации Выезжелогского сельсовета от 17.04.2023 № 17 « Об ограничения движения автомобильного транспорта в период весенней распутицы»

6.Контроль за выполнением данного постановления оставляю за собой.

7.Постановление вступает в силу после опубликования Ведомости Манского района.

Глава

Выезжелогского сельсовета

С.А.Цикунов

Администрация Выезжелогского сельсовета
Манского района Красноярского края
ПОСТАНОВЛЕНИЕ

«06» мая 2024г.

№35 ____

О внесении изменений в административный регламент по предоставлению муниципальной услуги по приему заявлений и выдаче документов о согласовании переустройства и (или) перепланировки жилого помещения, утвержденный постановлением администрации Выезжелогского сельсовета от 28.01.2011г. №12

В соответствии с Жилищным кодексом Российской Федерации, Федеральным законом от 27.07.2010 № 210-ФЗ «Об организации предоставления государственных и муниципальных услуг», Федеральным законом от 19 декабря 2023 г. N 608-ФЗ "О внесении изменений в Жилищный кодекс Российской Федерации и Федеральный закон "О государственной регистрации недвижимости", Уставом Выезжелогского сельсовета, администрация Выезжелогского сельсовета ПОСТАНОВЛЯЕТ:



1. Внести в административный регламент по предоставлению муниципальной услуги по приему заявлений и выдаче документов о согласовании переустройства и (или) перепланировки жилого помещения, утвержденный постановлением администрации Выезжеологского сельсовета от 28.01.2011г. №12 (далее – Регламент), следующие изменения:

Пункт 3.2. Регламента изложить в новой редакции:

«3.2. Завершение переустройства и (или) перепланировки и (или) иных работ подтверждается актом специально созданной приемочной комиссии, состав которой утверждается Главой Администрации. В состав приемочной комиссии включается:

- начальник отдела по делам архитектуры, строительства Администрации Манского района;
- исполнитель работ;
- собственник помещения.

В случае, если для обеспечения использования помещения в качестве жилого или нежилого помещения не требуется проведение его переустройства, и (или) перепланировки, и (или) иных работ, документ, предусмотренный частью 5 статьи 23 Жилищного кодекса РФ, подтверждающий принятие решения о переводе жилого помещения в нежилое помещение или нежилого помещения в жилое помещение, является основанием для внесения изменений в сведения Единого государственного реестра недвижимости. В этом случае указанный перевод считается окончательным со дня внесения соответствующих изменений в сведения Единого государственного реестра недвижимости о назначении такого помещения.

По окончании указанных в части 8 Жилищного кодекса РФ переустройства, и (или) перепланировки, и (или) иных работ заявитель направляет уведомление о завершении указанных переустройства, и (или) перепланировки, и (или) иных работ в орган, осуществляющий перевод помещений, по месту нахождения переводимого помещения непосредственно либо через многофункциональный центр в соответствии с заключенным ими в установленном Правительством Российской Федерации порядке соглашением о взаимодействии. В случае перепланировки помещения к такому уведомлению прилагается технический план помещения, в отношении которого осуществлена перепланировка, подготовленный в соответствии с Федеральным законом от 13 июля 2015 года № 218-ФЗ «О государственной регистрации недвижимости». Завершение указанных в части 8 Жилищного кодекса РФ переустройства, и (или) перепланировки, и (или) иных работ подтверждается актом приемочной комиссии, сформированной органом, осуществляющим перевод помещений (далее - акт приемочной комиссии). Утверждение акта приемочной комиссии осуществляется в срок, не превышающий тридцати дней со дня получения органом, осуществляющим перевод помещений, указанного в настоящей части уведомления. Перевод жилого помещения в нежилое помещение или нежилого помещения в жилое помещение, для осуществления которого требовалось проведение переустройства и (или) иных работ в соответствии с документом, подтверждающим принятие решения о переводе помещения, считается окончательным со дня внесения изменений в сведения Единого государственного реестра недвижимости о назначении помещения. Перевод жилого помещения в нежилое помещение или нежилого помещения в жилое помещение, для осуществления которого требовалось проведение перепланировки в соответствии с документом, подтверждающим принятие решения о переводе помещения, считается окончательным со дня внесения изменений в сведения Единого государственного реестра недвижимости о границах и (или) площади и назначении такого помещения или осуществления государственного кадастрового учета образованных помещений и государственной регистрации права на образованные помещения.»

1.2. Раздел 5 Регламента изложить в новой редакции:

«5. Досудебный (внесудебный) порядок обжалования решений и действий (бездействия) Администрации, многофункционального центра, организаций, указанных в части 1.1 статьи 16 Федерального закона от 27.07.2010 г № 210-ФЗ «Об организации предоставления государственных и муниципальных услуг», а также их должностных лиц, муниципальных служащих, работников

5.1. Информация для заинтересованных лиц об их праве на досудебное (внесудебное) обжалование действий (бездействия) и (или) решений, принятых (осуществленных) в ходе предоставления муниципальной услуги (далее - жалоба)

Заявители имеют право подать жалобу на решение и действие (бездействие) органа, предоставляющего муниципальную услугу, должностного лица, предоставляющего муниципальную услугу, муниципального служащего, руководителя органа, предоставляющего муниципальную услугу.

Жалоба подается в письменной форме на бумажном носителе, в электронной форме в орган, предоставляющий муниципальную услугу.

Жалоба на решения и действия (бездействие) органа, предоставляющего муниципальную услугу, должностного лица органа, предоставляющего муниципальную услугу, муниципального



служащего, руководителя органа, предоставляющего муниципальную услугу, может быть направлена по почте, через МФЦ, с использованием информационно-телекоммуникационной сети "Интернет", официального сайта органа, предоставляющего муниципальную услугу, ЕПГУ, а также может быть принята при личном приеме заявителя.

Заявитель может обратиться с жалобой, в том числе в следующих случаях:

1) нарушение срока регистрации запроса о предоставлении муниципальной услуги, запроса, указанного в статье 15.1 Федерального закона № 210-ФЗ;

2) нарушение срока предоставления муниципальной услуги. В указанном случае досудебное (внесудебное) обжалование заявителем решений и действий (бездействия) МФЦ, работника МФЦ возможно в случае, если на МФЦ, решения и действия (бездействие) которого обжалуются, возложена функция по предоставлению соответствующей муниципальной услуги в полном объеме в порядке, определенном частью 1.3 статьи 16 Федерального закона № 210-ФЗ;

3) требование у заявителя документов или информации либо осуществления действий, представление или осуществление которых не предусмотрено нормативными правовыми актами Российской Федерации, нормативными правовыми актами Красноярского края, муниципальными правовыми актами для предоставления государственной или муниципальной услуги;

4) отказ в приеме документов, представление которых предусмотрено нормативными правовыми актами Российской Федерации, нормативными правовыми актами Красноярского края, муниципальными правовыми актами для предоставления государственной услуги, у заявителя;

5) отказ в предоставлении муниципальной услуги, если основания отказа не предусмотрены федеральными законами и принятыми в соответствии с ними иными нормативными правовыми актами Российской Федерации, законами и иными нормативными правовыми актами Красноярского края, муниципальными правовыми актами. В указанном случае досудебное (внесудебное) обжалование заявителем решений и действий (бездействия) МФЦ, работника МФЦ возможно в случае, если на МФЦ, решения и действия (бездействие) которого обжалуются, возложена функция по предоставлению соответствующей муниципальной услуги в полном объеме в порядке, определенном частью 1.3 статьи 16 Федерального закона № 210-ФЗ;

6) затребование с заявителя при предоставлении муниципальной услуги платы, не предусмотренной нормативными правовыми актами Российской Федерации, нормативными правовыми актами Красноярского края, муниципальными правовыми актами;

7) отказ администрации, должностного лица администрации, МФЦ, работника МФЦ, организаций, предусмотренных частью 1.1 статьи 16 Федерального закона № 210-ФЗ, или их работников в исправлении допущенных ими опечаток и ошибок в выданных в результате предоставления муниципальной услуги документах либо нарушение установленного срока таких исправлений. В указанном случае досудебное (внесудебное) обжалование заявителем решений и действий (бездействия) МФЦ, работника МФЦ возможно в случае, если на МФЦ, решения и действия (бездействие) которого обжалуются, возложена функция по предоставлению соответствующей муниципальной услуги в полном объеме в порядке, определенном частью 1.3 статьи 16 Федерального закона № 210-ФЗ;

8) нарушение срока или порядка выдачи документов по результатам предоставления муниципальной услуги;

9) приостановление предоставления муниципальной услуги, если основания приостановления не предусмотрены федеральными законами и принятыми в соответствии с ними иными нормативными правовыми актами Российской Федерации, законами и иными нормативными правовыми актами Красноярского края, муниципальными правовыми актами. В указанном случае досудебное (внесудебное) обжалование заявителем решений и действий (бездействия) МФЦ, работника МФЦ возможно в случае, если на МФЦ, решения и действия (бездействие) которого обжалуются, возложена функция по предоставлению соответствующей муниципальной услуги в полном объеме в порядке, определенном частью 1.3 статьи 16 Федерального закона № 210-ФЗ;

10) требование у заявителя при предоставлении муниципальной услуги документов или информации, отсутствие и (или) недостоверность которых не указывались при первоначальном отказе в приеме документов, необходимых для предоставления муниципальной услуги, либо в предоставлении муниципальной услуги, за исключением случаев, предусмотренных пунктом 4 части 1 статьи 7 Федерального закона № 210-ФЗ. В указанном случае досудебное (внесудебное) обжалование заявителем решений и действий (бездействия) МФЦ, работника МФЦ возможно в случае, если на МФЦ, решения и действия (бездействие) которого обжалуются, возложена функция по предоставлению соответствующих муниципальных услуг в полном объеме в порядке, определенном частью 1.3 статьи 16 Федерального закона № 210-ФЗ.



Жалоба должна содержать:

наименование органа, предоставляющего муниципальную услугу, должностного лица органа, предоставляющего муниципальную услугу, либо муниципального служащего, решения и действия (бездействия) которых обжалуются;

фамилию, имя, отчество (последнее - при наличии), сведения о месте жительства заявителя - физического лица либо наименование, сведения о месте нахождения заявителя юридического лица, а также номер (номера) контактного телефона, адрес (адреса) электронной почты (при наличии) и почтовый адрес, по которым должен быть направлен ответ заявителю;

сведения об обжалуемых решениях и действиях (бездействиях) органа, предоставляющего муниципальную услугу, должностного лица органа, предоставляющего муниципальную услугу, либо муниципального служащего;

доводы, на основании которых заявитель не согласен с решением и действием (бездействием) органа, предоставляющего муниципальную услугу, должностного лица органа предоставляющего муниципальную услугу, либо муниципального служащего. Заявителем могут быть представлены документы (при наличии), подтверждающие доводы заявителя, либо их копии.

Жалоба, поступившая в Администрацию, многофункциональный центр, учредителю многофункционального центра, в организации, предусмотренные частью 1.1 статьи 16 Федерального закона №210-ФЗ, либо вышестоящий орган (при его наличии), подлежит рассмотрению в течение пятнадцати рабочих дней со дня ее регистрации, а в случае обжалования отказа Администрации, многофункционального центра, организаций, предусмотренных частью 1.1 статьи 16 Федерального закона №210-ФЗ, в приеме документов у заявителя либо в исправлении допущенных опечаток и ошибок или в случае обжалования нарушения установленного срока таких исправлений - в течение пяти рабочих дней со дня ее регистрации.

Орган местного самоуправления, организации и уполномоченные на рассмотрение жалобы лица, которым может быть направлена жалоба заявителя в досудебном (внесудебном) порядке.

Способы информирования заявителей о порядке подачи и рассмотрения жалобы, в том числе с использованием ЕПГУ.

Не позднее дня, следующего за днем принятия решения, заявителю в письменной форме и, по желанию заявителя, в электронной форме направляется мотивированный ответ о результатах рассмотрения жалобы.

В случае признания жалобы подлежащей удовлетворению в ответе заявителю дается информация о действиях, осуществляемых органом, предоставляющим муниципальную услугу, в целях незамедлительного устранения выявленных нарушений при оказании муниципальной услуги, а также приносятся извинения за доставленные неудобства и указывается информация о дальнейших действиях, которые необходимо совершить заявителю в целях получения муниципальной услуги.

В случае признания жалобы не подлежащей удовлетворению в ответе заявителю даются аргументированные разъяснения о причинах принятого решения, а также информация о порядке обжалования принятого решения.

В случае установления в ходе или по результатам рассмотрения жалобы признаков состава административного правонарушения или преступления должностное лицо, наделенные полномочиями по рассмотрению жалоб незамедлительно направляют имеющиеся материалы в органы прокуратуры.

5.4. Перечень нормативных правовых актов, регулирующих порядок досудебного (внесудебного) обжалования решений и действий (бездействия) органа, предоставляющего муниципальную услугу, а также его должностных лиц.

Порядок досудебного (внесудебного) обжалования решений и действий (бездействия) органа, предоставляющего муниципальную услугу, а также его должностных лиц, руководителя уполномоченного органа либо специалиста уполномоченного органа осуществляется в соответствии с Федеральным законом N 210-ФЗ, постановлением Правительства Российской Федерации от 16.08.2012 N 840 "О порядке подачи и рассмотрения жалоб на решения и действия (бездействия) федеральных органов исполнительной власти и их должностных лиц, федеральных государственных служащих, должностных лиц государственных внебюджетных фондов Российской Федерации, государственных корпораций, наделенных в соответствии с федеральными законами полномочиями по предоставлению государственных услуг в установленной сфере деятельности, и их должностных лиц, организаций, предусмотренных частью 1.1 статьи 16 Федерального закона "Об организации предоставления государственных и муниципальных услуг", и их работников, а также функциональных центров предоставления государственных и муниципальных услуг и их работников".».

2. Ответственность за исполнением Постановления оставляю за собой.



3. Постановление вступает в силу с момента его опубликования в информационном бюллетене «Ведомости Манского района» и подлежит размещению на официальном сайте администрации Выезжелогского сельсовета.

Глава сельсовета

С.А.Цикунов

Администрация Выезжелогского сельсовета
Манского района Красноярского края

ПОСТАНОВЛЕНИЕ

06 мая 2024 г. д.Выезжий Лог №_36

О создании мест накопления отработанных ртутьсодержащих ламп и порядке информирования потребителей о расположении таких мест на территории Выезжелогского сельсовета

В соответствии с Федеральным законом от 06.10.2003 № 131-ФЗ «Об общих принципах организации местного самоуправления в Российской Федерации», Федеральным законом от 24.06.1998 № 89-ФЗ «Об отходах производства и потребления», постановлением Правительства Российской Федерации от 28.12.2020 № 2314 «Об утверждении Правил обращения с отходами производства и потребления в части осветительных устройств, электрических ламп, ненадлежащие сбор, накопление, использование, обезвреживание, транспортирование и размещение которых может повлечь причинение вреда жизни, здоровью граждан, вреда животным, растениям и окружающей среде», Уставом Выезжелогского сельсовета, администрация Выезжелогского сельсовета ПОСТАНОВЛЯЕТ:

1. Информирование потребителей ртутьсодержащих ламп о расположении мест накопления отработанных ртутьсодержащих ламп на территории Выезжелогского сельсовета, осуществляется администрацией Выезжелогского сельсовета, посредством размещения списка указанных мест на официальном сайте администрации сельсовета.

2. Рекомендовать юридическим лицам и индивидуальным предпринимателям, осуществляющим реализацию ртутьсодержащих ламп потребителям, разместить в местах реализации ртутьсодержащих ламп информацию об адресах накопления отработанных ртутьсодержащих ламп.

3. Настоящее постановление подлежит опубликованию информационном бюллетене «Ведомости Манского района» и размещению на официальном сайте администрации сельсовета и вступает в силу со дня его официального опубликования в информационном бюллетене «Ведомости Манского района».

Глава сельсовета

С.А.Цикунов

Приложение к постановлению администрации
от 06.05.2024 г. № 36_____

Места накопления отработанных ртутьсодержащих ламп
на территории Выезжелогского сельсовета

№ п/п	Наименование пункта приема отработанных ртутьсодержащих ламп	Адрес пункта приема отработанных ртутьсодержащих ламп
1	Административное здание Администрация Выезжелогского сельсовета	Красноярский край, Манский район, д.Выезжий Лог ул.Советская,31а

Администрация Шалинского сельсовета
Манского района Красноярского края
ПОСТАНОВЛЕНИЕ

06 мая 2024 года

с. Шалинское

№ 45

О внесении изменений в постановление администрации Шалинского сельсовета Манского района Красноярского края № 98 от 28.10.2022 «Об утверждении Плана действий по ликвидации последствий аварийных ситуаций в системе центрального теплоснабжения с применением электронного моделирования аварийных ситуаций на территории Шалинского сельсовета»

В соответствии с подпунктом 4 пункта 1 статьи 6 Федерального закона от 27.07.2010 №190-ФЗ «О теплоснабжении», пунктом 18 приказа Министерства энергетики Российской Федерации от 12.03.2013 №103 «Об утверждении Правил оценки готовности к отопительному периоду», Федеральным законом от 06.10.2003 № 131-ФЗ «Об общих принципах организации местного самоуправления в Российской Федерации» и в целях ликвидации аварийных ситуаций при теплоснабжении на источниках тепловой энергии, тепловых сетях и



теплопотребляющих установках потребителей тепловой энергии на территории Шалинского сельсовета, администрация Шалинского сельсовета ПОСТАНОВЛЯЕТ:

1. Внести в постановление администрации Шалинского сельсовета Манского района Красноярского края № 98 от 28.10.2022 «Об утверждении Плана действий по ликвидации последствий аварийных ситуаций в системе центрального теплоснабжения с применением электронного моделирования аварийных ситуаций на территории Шалинского сельсовета» следующие изменения:

1.1. Дополнить постановление приложением № 2 «План действий администрации Шалинского сельсовета Манского района Красноярского края по ликвидации аварий на системах теплоснабжения с учётом взаимодействия тепло-, электро- и водоснабжающих организаций» согласно приложению к настоящему постановлению.

2. Настоящее постановление вступает в силу в день подписания и подлежит официальному опубликованию в информационном бюллетене «Ведомости Манского района» и размещению на официальном сайте Шалинского сельсовета в информационно-телекоммуникационной сети «Интернет».

Глава сельсовета

Т.П. Янькова

Приложение

к постановлению администрации
Шалинского сельсовета Манского района
от 06.05.2024 № 45

ПЛАН

действий администрации Шалинского сельсовета Манского района Красноярского края по ликвидации аварий на системах теплоснабжения с учётом взаимодействия тепло-, электро- и водоснабжающих организаций

Общие сведения

1. Риски возникновения аварий, масштабы и последствия

Вид аварии	Причина аварии	Масштаб аварии и последствия	Уровень реагирования	Примечание
Остановка котельной	Прекращение подачи электроэнергии	Прекращение циркуляции воды в систему отопления всех потребителей, понижение температуры в зданиях и жилых домах, размораживание тепловых сетей и отопительных батарей.	муниципальный	
Остановка котельной	Прекращение подачи топлива	Прекращение подачи горячей воды в систему отопления всех потребителей, понижение температуры в зданиях и жилых домах.	объектовый (локальный)	
Порыв тепловых сетей	Предельный износ, гидродинамические удары	Прекращение подачи горячей воды в систему отопления всех потребителей, понижение температуры в зданиях и жилых домах, размораживание тепловых сетей и отопительных батарей	муниципальный	
Порыв сетей водоснабжения	Предельный износ, повреждение на трассе	Прекращение циркуляции в системе водо- и теплоснабжения	муниципальный	

Выводы из обстановки

Наиболее вероятными причинами возникновения аварий и сбоев в работе могут послужить:

- износ тепловых сетей, проложенных в грунте (гидродинамические удары);
- неблагоприятные погодно-климатические явления;
- человеческий фактор.

2. Сведения о поставщиках коммунальных услуг.

а) теплоснабжение

№ п/п	Наименование теплоснабжающей организации	Адрес организации, телефон
1	ООО «Коммунальное хозяйство»	ул. Щетинкина, 154, с. Шалинское Манского района Красноярского края; 21-3-44
2	ООО «Атланта Красноярск»	660048, г. Красноярск, ул. Маерчака, 104А; 245-88-11

б) водоснабжение



№ п/п	Наименование теплоснабжающей организации	Адрес организации, телефон
1	ООО «Коммунальное хозяйство»	ул. Щетинкина, 154, с. Шалинское Манского района Красноярского края; 21-3-44

в) электроснабжение

№ п/п	Наименование теплоснабжающей организации	Адрес организации, телефон
1	Акционерное общество «Красноярская региональная энергетическая компания»	660049, г. Красноярск ул. Мира, 10
2	ОАО «МРСК Сибири» -«Красноярскэнерго»	660041, г. Красноярск, пр. Свободный, 66А

Организация работ

1. Расчеты допустимого времени устранения технологических нарушений

а) на объектах водоснабжения

№ п/п	Наименование технологического нарушения	Время устранения
1.	Отключение ХВС	до 20 часов

б) на объектах теплоснабжения

№ п/п	Наименование технологического нарушения	Время на устранение	Ожидаемая температура в жилых помещениях при температуре наружного воздуха, С			
			0	-10	-20	более -20
1.	Отключение отопления	2 часа	18	18	15	15
2.	Отключение отопления	4 часа	18	15	15	15
3.	Отключение отопления	6 часов	15	15	15	10
4.	Отключение отопления	8 часов	15	15	10	10

в) на объектах электроснабжения

№ п/п	Наименование технологического нарушения	Время устранения
1.	Отключение электроснабжения	4 часа

2. Организация управления ликвидацией аварий на тепло-производящих объектах и тепловых сетях

Координацию работ по ликвидации аварии на муниципальном уровне осуществляет глава сельсовета, на объектовом уровне – руководитель организации, осуществляющей эксплуатацию объекта.

Оганами повседневного управления являются:- на муниципальном уровне - единая дежурно-диспетчерская служба (далее — ЕДДС) Манского муниципального района по вопросам сбора, обработки и обмена информации, оперативного реагирования и координации совместных действий организаций, расположенных на территории муниципального района, оперативного управления силами и средствами аварийно-спасательных и других сил постоянной готовности в условиях чрезвычайной ситуации (далее — ЧС);
- на объектовом уровне – руководители организаций (объектов).

Размещение органов повседневного управления осуществляется на стационарных пунктах управления, оснащаемых техническими средствами управления, средствами связи, оповещения и жизнеобеспечения, поддерживаемых в состоянии постоянной готовности к использованию.

**ОРЕШЕНСКИЙ СЕЛЬСОВЕТ
МАНСКОГО РАЙОНА
КРАСНОЯРСКОГО КРАЯ**

ПОСТАНОВЛЕНИЕ

08.05.2024г.

п. Орешное

№ 31

О внесении изменений и дополнений в постановление администрации Орешенского сельсовета Манского района Красноярского края от 29.04.2015 № 35 «Об утверждении административного регламента по предоставлению муниципальной услуги «Присвоение адресов земельным участкам, зданиям, сооружениям и помещениям на территории Орешенского сельсовета»

В соответствии с Федеральным законом от 27.07.2010 № 210-ФЗ «Об организации предоставления государственных и муниципальных услуг», постановлением Правительства Российской Федерации от 19.11.2014 № 1221 «Об утверждении Правил присвоения, изменения и аннулирования адресов», руководствуясь статьей 47 Устава Орешенского сельсовета Манского района Красноярского края, администрация Орешенского сельсовета Манского района Красноярского края постановляет:



1. Внести изменения в постановление администрации Орешенского сельсовета Манского района Красноярского края от 29.04.2015 № 35 «Об утверждении административного регламента по предоставлению муниципальной услуги «Присвоение адресов земельным участкам, зданиям, сооружениям и помещениям на территории Орешенского сельсовета»:

1.1. Пункт 2.4 изложить в следующей редакции: «Результатом предоставления муниципальной услуги является решение о присвоении объекту адресации адреса или аннулировании его адреса; решение об отказе в таком присвоении или аннулировании адреса.».

1.2. Пункт 2.5 изложить в следующей редакции: «Срок предоставления муниципальной услуги составляет: а) в случае подачи заявления на бумажном носителе - в срок не более 10 рабочих дней со дня поступления заявления; б) в случае подачи заявления в форме электронного документа - в срок не более 5 рабочих дней со дня поступления заявления.».

2. Настоящее постановление вступает в силу в день, следующий за днем его официального опубликования в информационном бюллетене «Ведомости Манского района».

Глава Орешенского сельсовета

В.Я. Коваленко

Издатель: Манский районный Совет депутатов,
администрация Манского района
Адрес редакции и издателя: 663510, с. Шалинское, ул.
Ленина, 28А

Учредители: исполнительные и представительные
органы местного самоуправления Манского района
Редактор:22-4-23 Тираж 46 экз. распространяется
бесплатно.

